


Rõhutõstepumpla Jalaka 11 (M1:500)
Jalaka tn 11, Võru linn
Võru maakond
Katastriüksus 91901:014:0047



Võru reoveepuhasti Ringtee 10 (M1:2000)
Ringtee 10 Võru linn
Võru maakond
Katastriüksus 91901:001:0676

Päiksepaneelid Ringtee 10b (M1:2000)
Ringtee 10b, Võru linn
Võru maakond
Katastriüksus 91901:001:0677

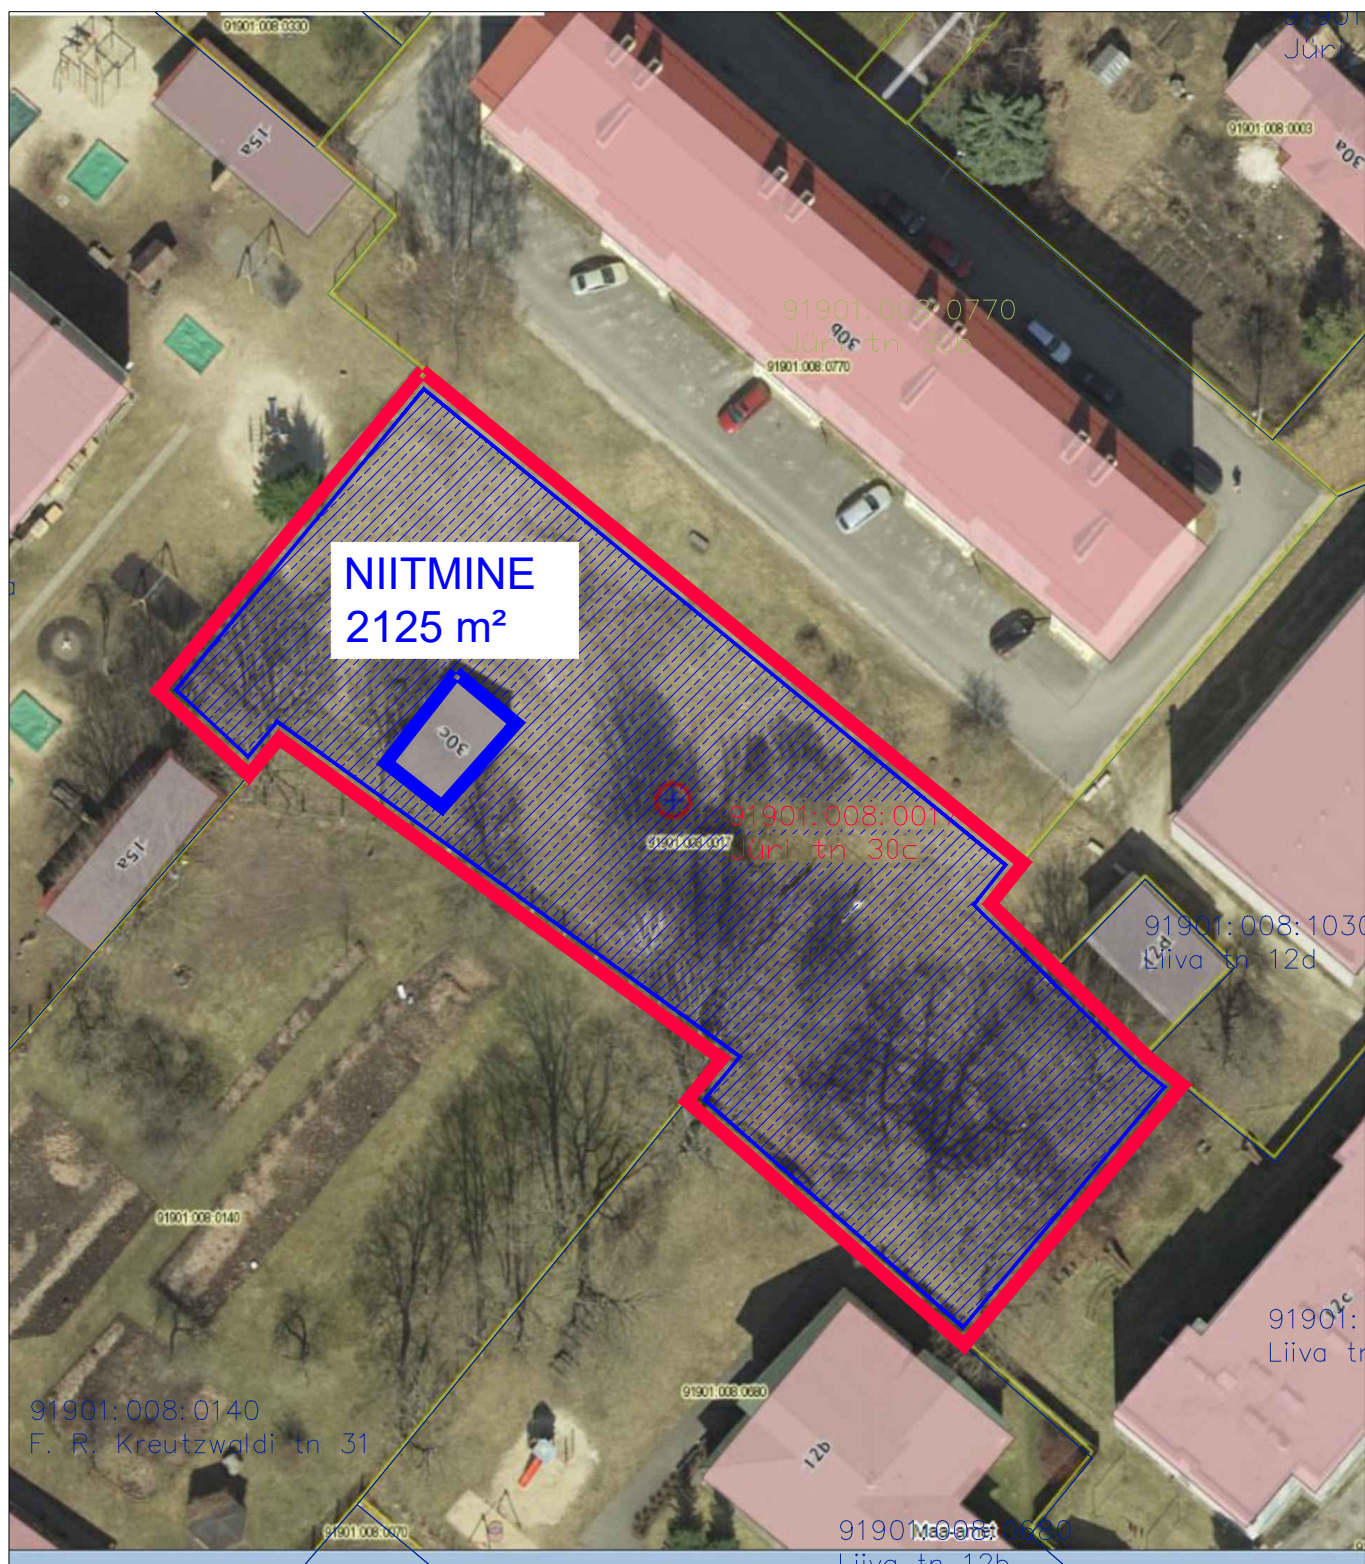

Veepumpla Jüri tn 30c (M1:600)
Jüri tn 30c, Võru linn
Võru maakond
Katastriüksus 91901:008:0017

varjutusega kaart

25

001:0105
tn 25

91901:002:0021

NIITMINE
908 m²

91901:002:0022
Kaare tn 27

91901:002:0022

Kaare

0950
2


91901:002:0030

01:002:1000 91901:002:1460
a tn 7 Kaare tn 14

91901:002:1460

Kaare

Reovee peapumpka Kaare tn 27 (M1:500)
Kaare tn 27, Võru linn
Võru maakond
Katastriüksus 91901:002:0022

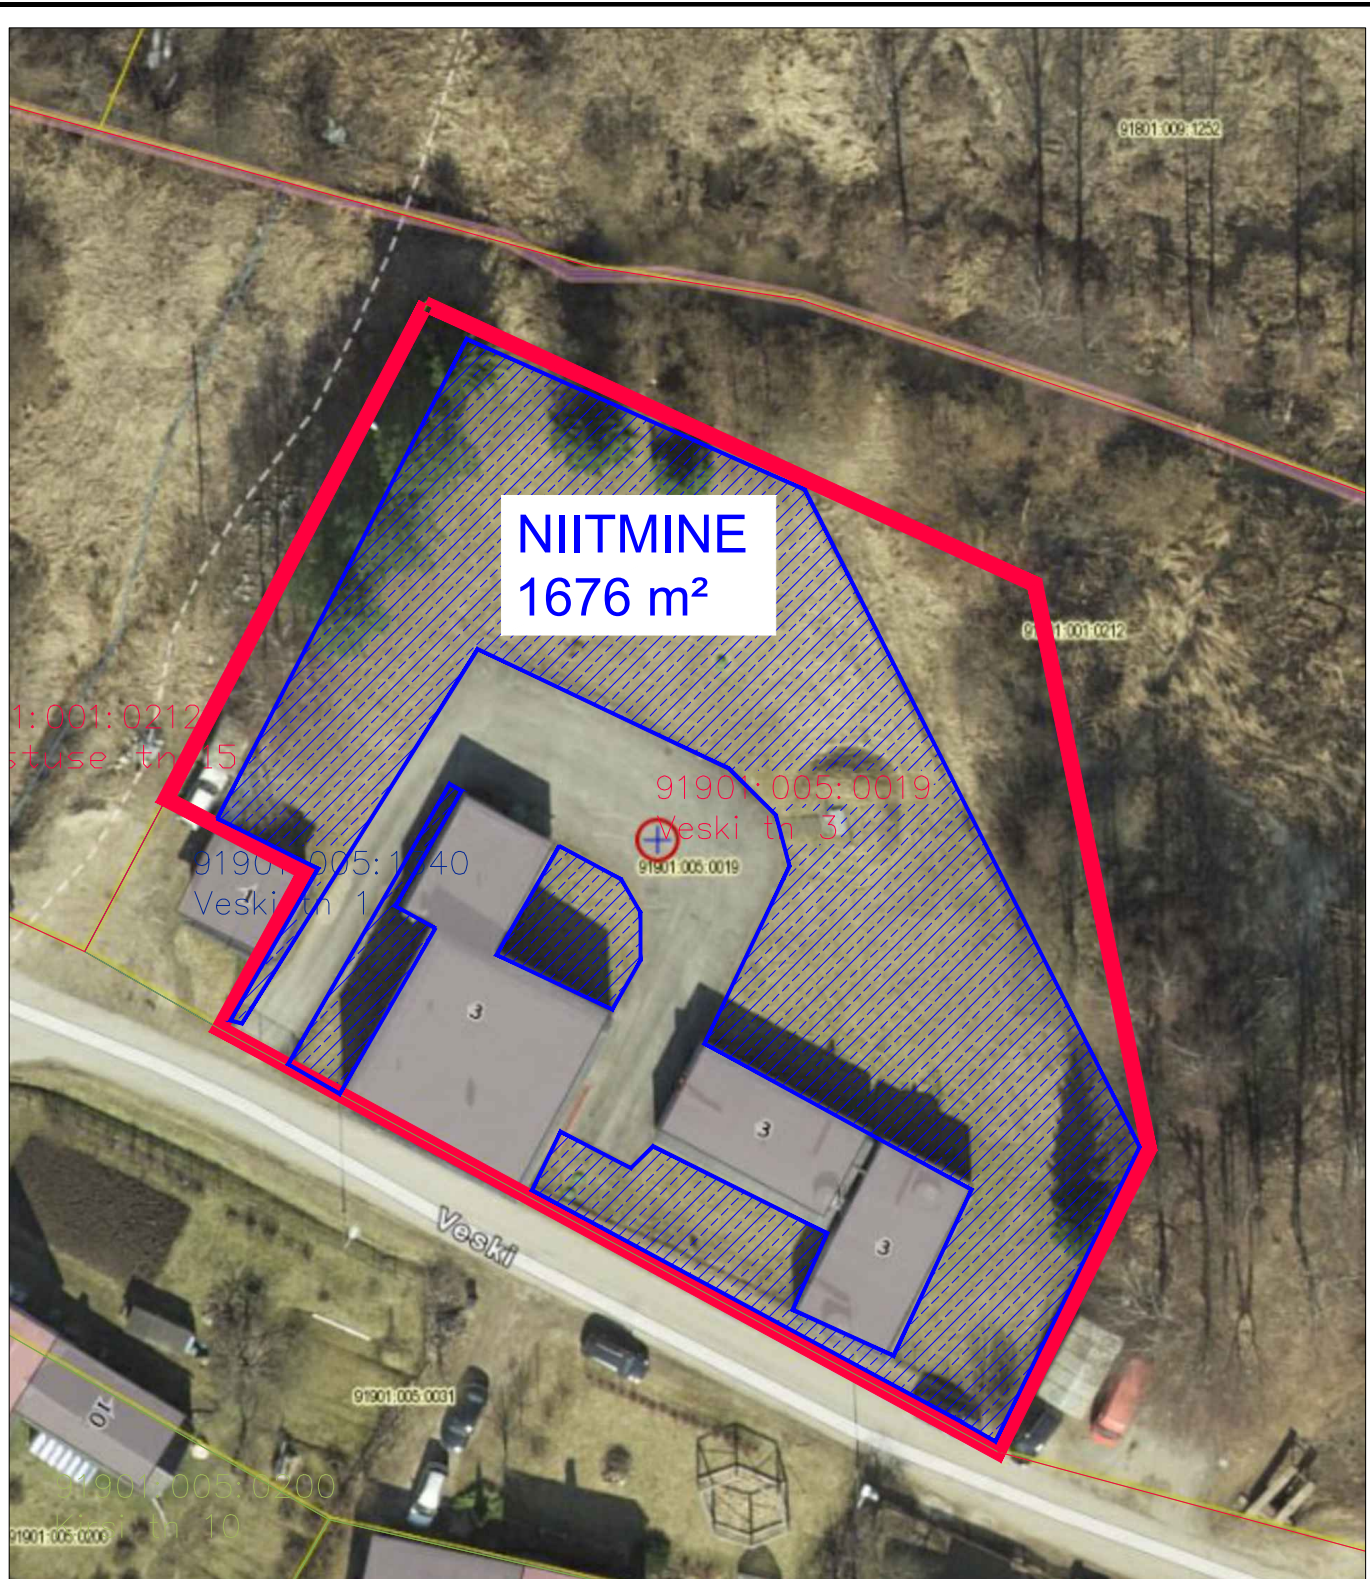

Veepuhastusjaam Kirsi-Veski (M1:500)
Veski tn 3, Võru linn
Võru maakond
Katastriüksus 91901:005:0019

NIITMINE

119 m²

Lille tn 11

91901:010:0028


91901:010:0028

Pumpla


Profiteer

Niidu


Kanalipumpla Lille tn 11 (M1:250)
Lille tn 11, Võru linn
Võru maakond
Katastriüksus 91901:010:0028

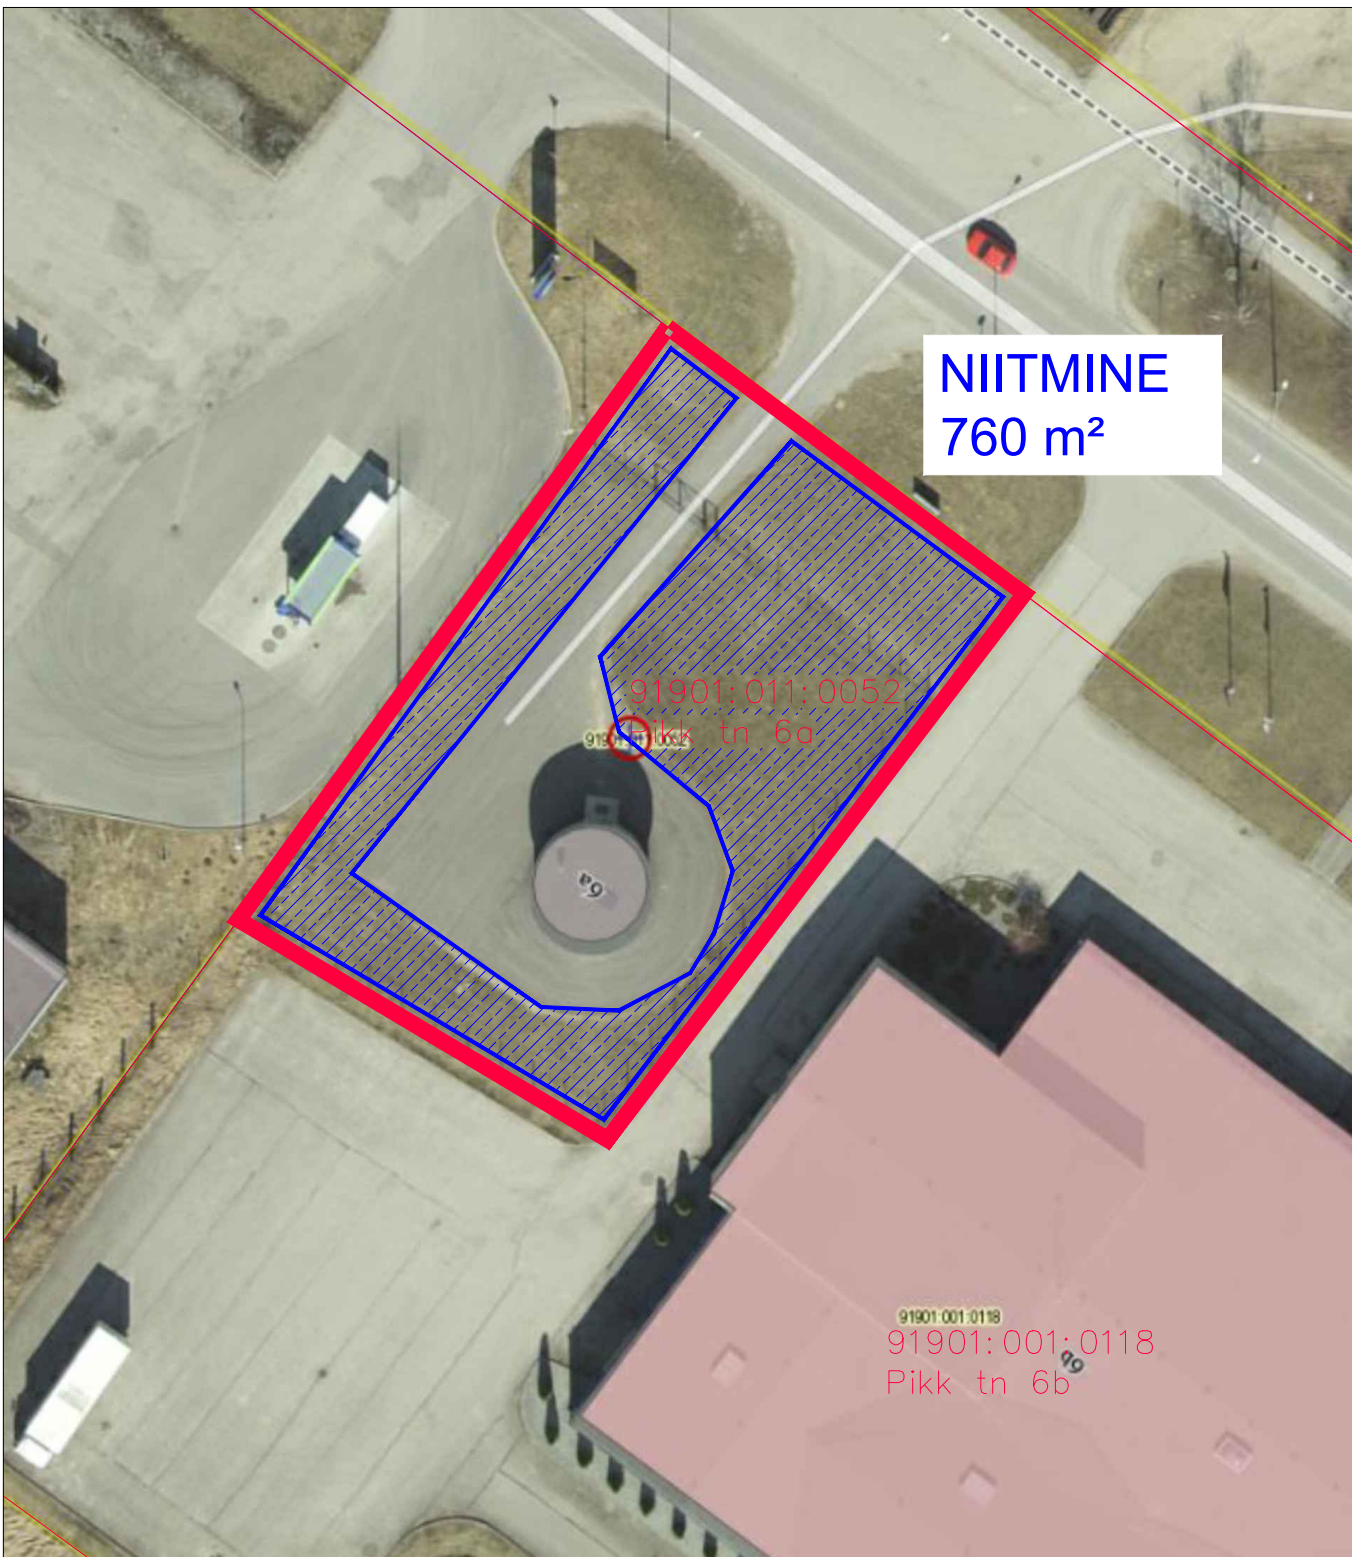

Kanalipumpla Pikk tn 6a (M1:500)
Pikk tn 6a, Võru linn
Võru maakond
Katastriüksus 91901:011:0052

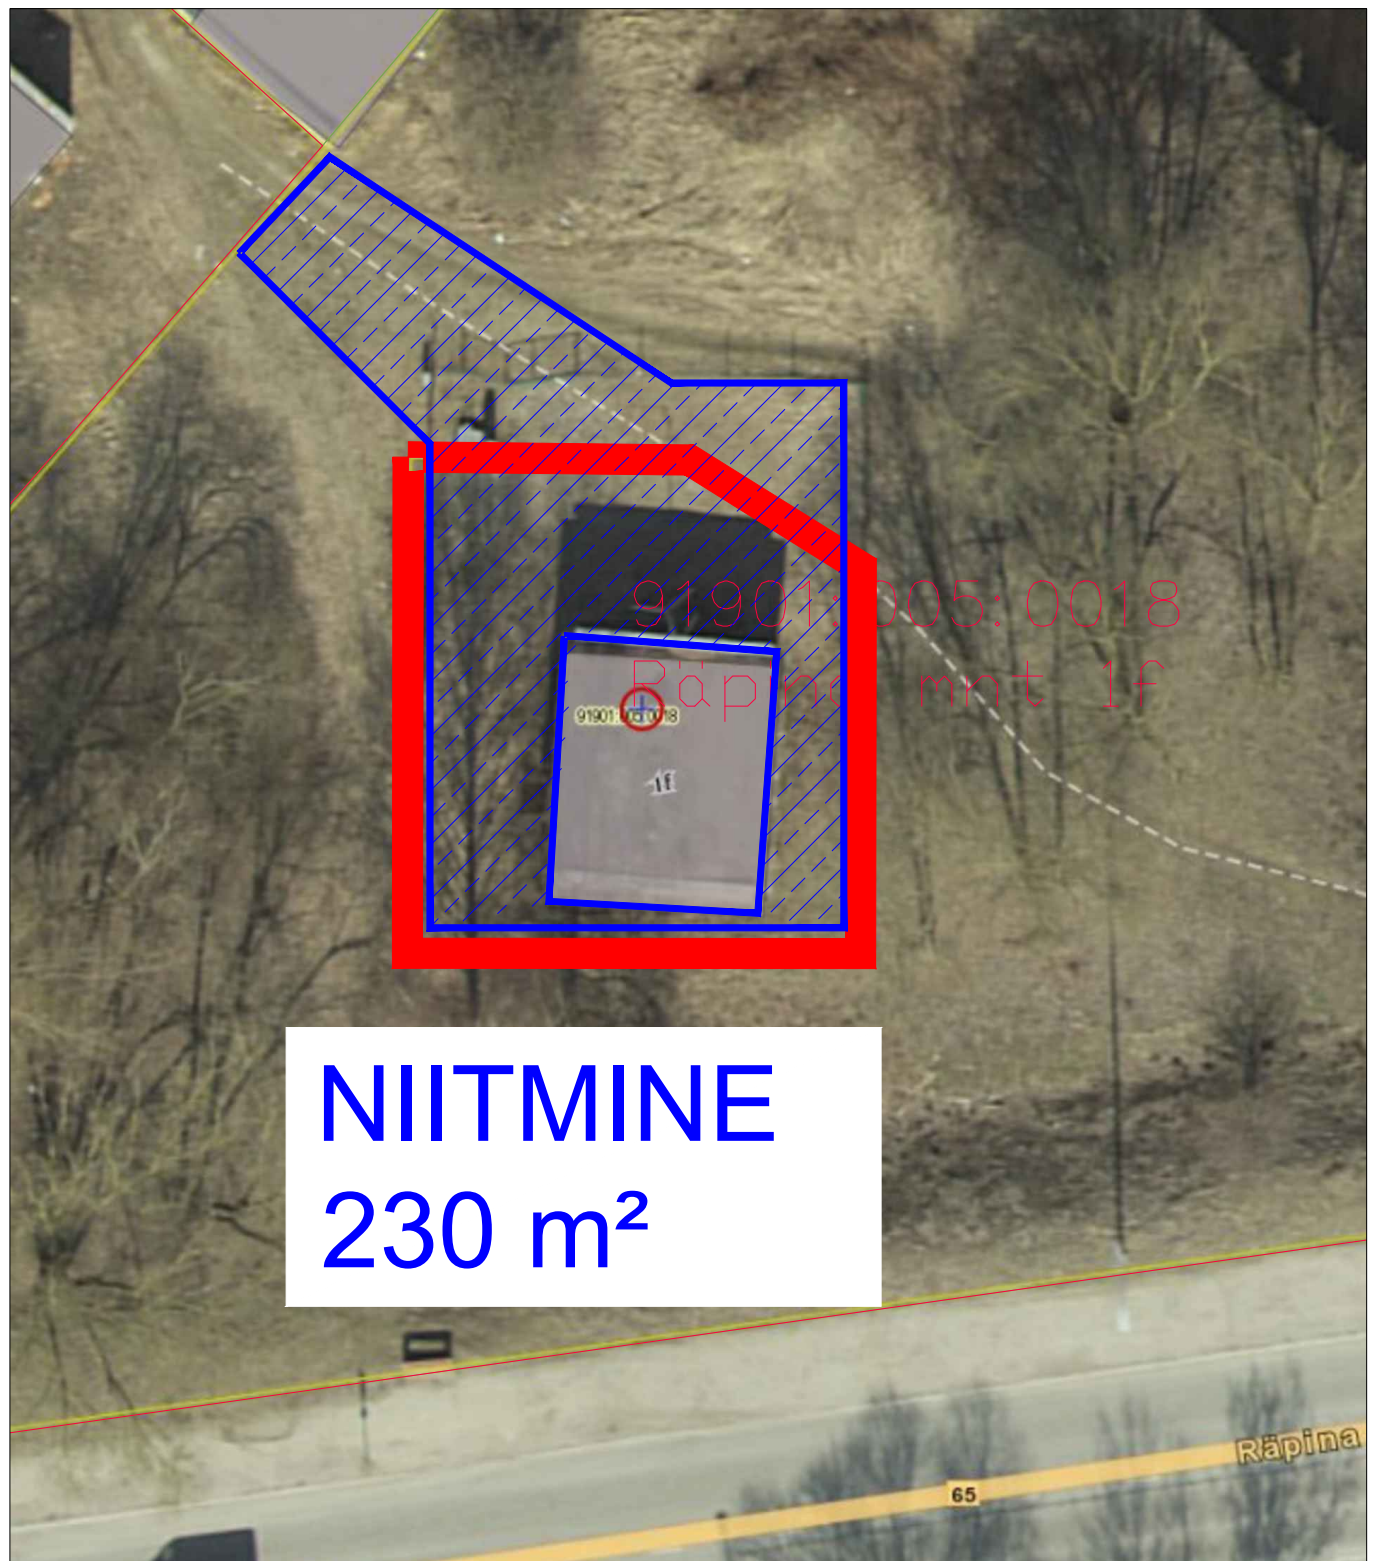


Kanalipumpla Räpina mnt 1f (M1:250)
Räpina mnt 1f, Võru linn
Võru maakond
Katastriüksus 91901:005:0018

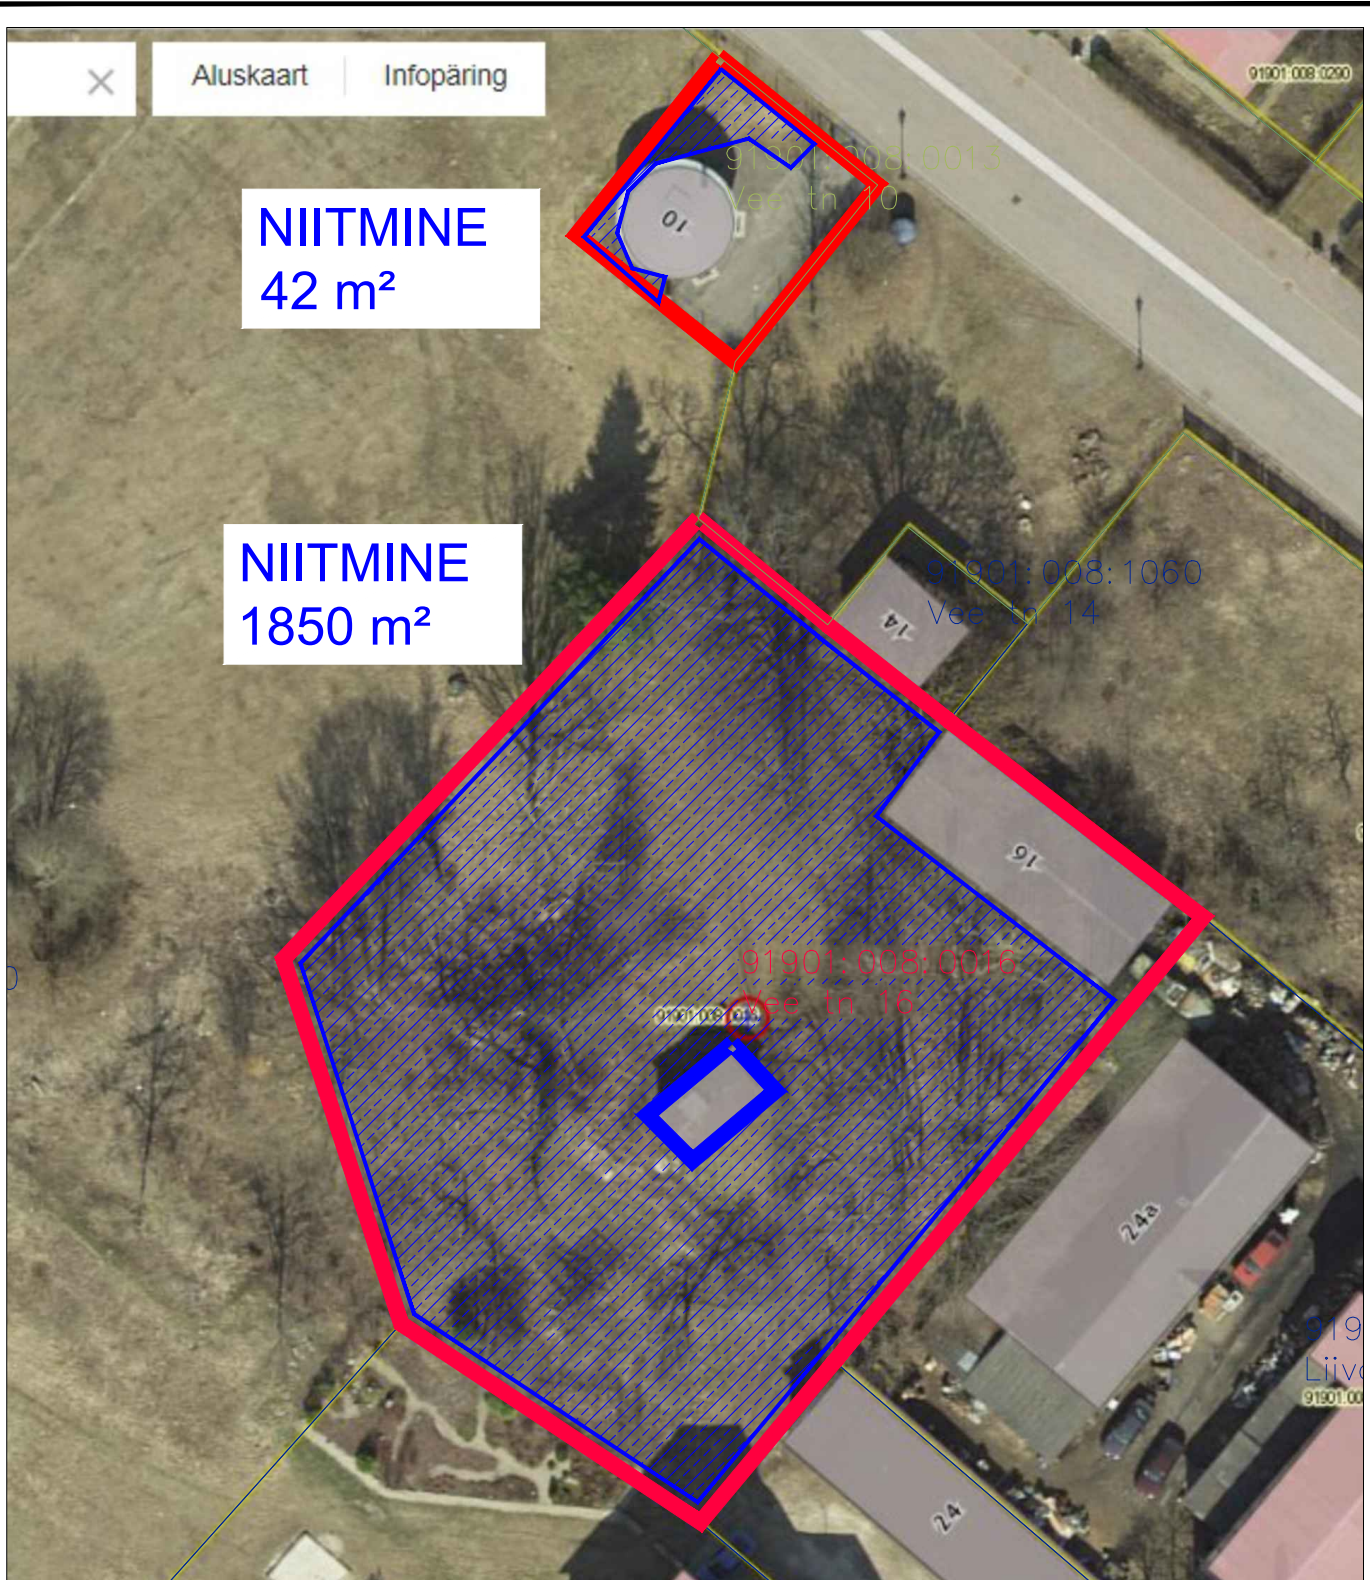

Veepumpla Vee tn 16 (M1:500)
Vee tn 16, Võru linn
Võru maakond
Katastriüksus 91901:008:0016

Kanalipumpla Vee tn 10 (M1:500)
Vee tn 10, Võru linn
Võru maakond
Katastriüksus 91901:008:0013

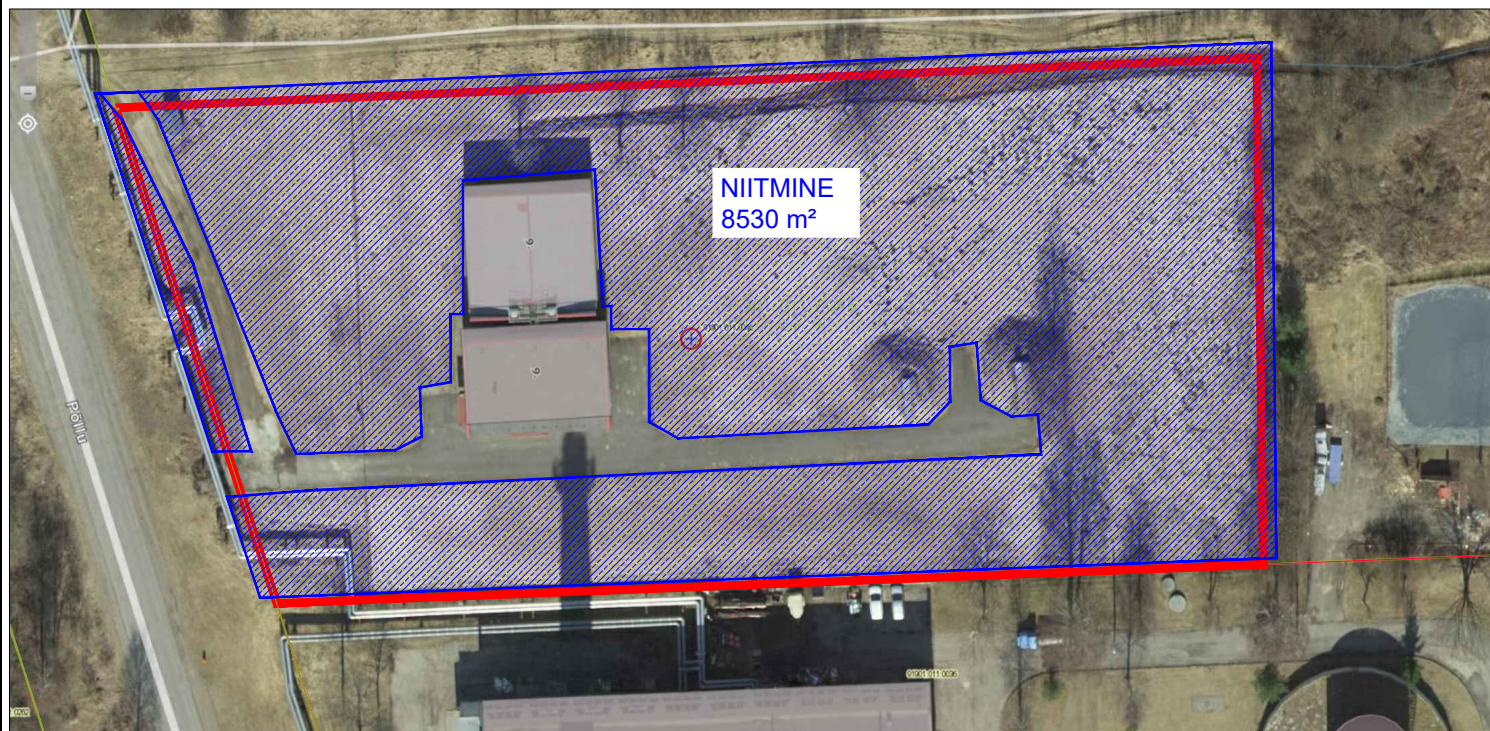

Veepuhastusjaam Võru-Soo (M1:500)
Põllu tn 9, Võru linn
Võru maakond
Katastriüksus 91901:011:0046