


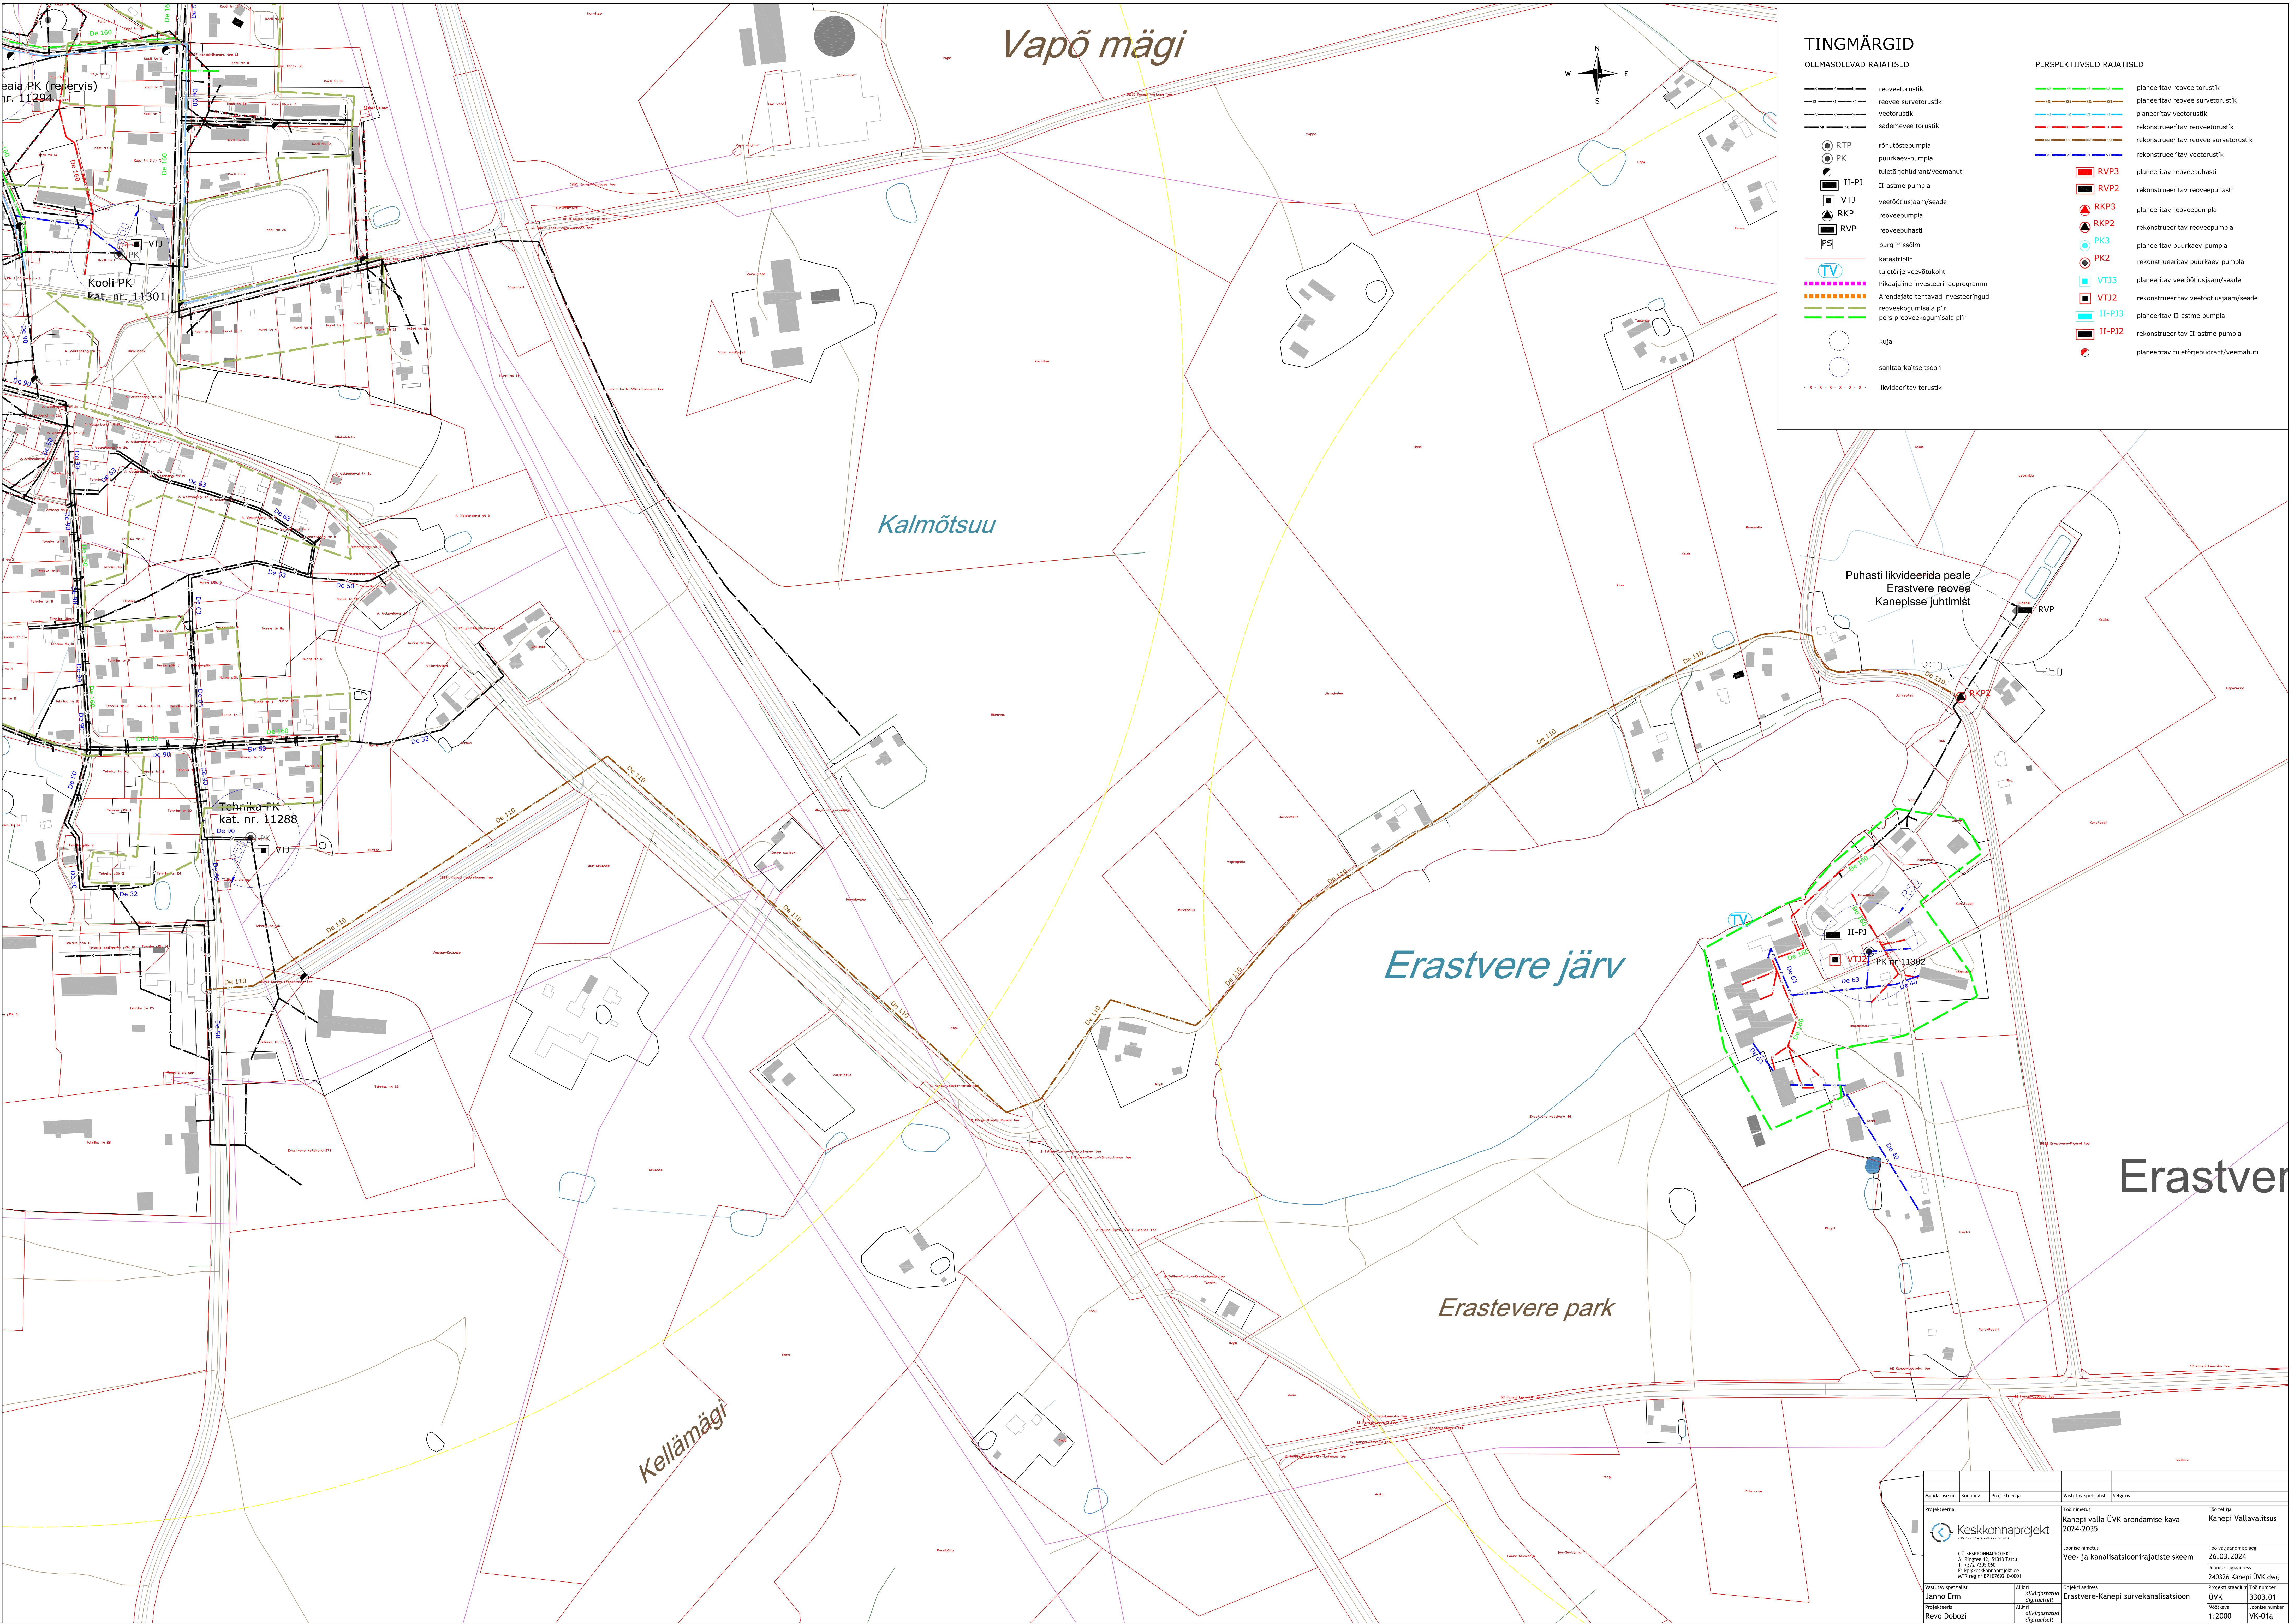

TINGMÄRGID

OLEMASOLEVAD RAJATISED

- roovevõrustusik
- roovee survetorustik
- veetorustik
- sademeevee torustik
- rõhutõstepumpila
- puurkaev-pumpila
- tuletõrjehüdrant/veemahuti
- II-astme pumpila
- veetõõtusjaam/seade
- rooveepumpila
- rooveepuhasti
- purgimisõõlm
- katastriplir
- tuletõrje veevõtukoht
- Pikaajaline investeeeringprogramm
- Arendajate tehtavad investeeringud
- rooveekogumisala piir
- pers prooveekogumisala piir
- kuja
- sanitaarkalitse tsoon
- likvideeritav torustik

PERSPEKTIIVSED RAJATISED

- planeeritav roovee torustik
- planeeritav roovee survetorustik
- planeeritav veetorustik
- rekonstrueeritav roovevõrustusik
- rekonstrueeritav roovee survetorustik
- rekonstrueeritav veetorustik
- RVP3
- RVP2
- RKP3
- RKP2
- PK3
- PK2
- VTJ3
- VTJ2
- II-PJ3
- II-PJ2
- planeeritav rooveepuhasti
- rekonstrueeritav rooveepuhasti
- planeeritav rooveepumpila
- rekonstrueeritav rooveepumpila
- planeeritav suurkaev-pumpila
- rekonstrueeritav suurkaev-pumpila
- planeeritav veetõõtusjaam/seade
- rekonstrueeritav veetõõtusjaam/seade
- planeeritav II-astme pumpila
- rekonstrueeritav II-astme pumpila
- planeeritav tuletõrjehüdrant/veemahuti

Puhasti likvideerida peale  
Erastvere roovee  
Kanepisse juhtimist

RVP

R20

De 110

R50

TV

II-PJ

VTJ2

De 100

De 63

De 40







