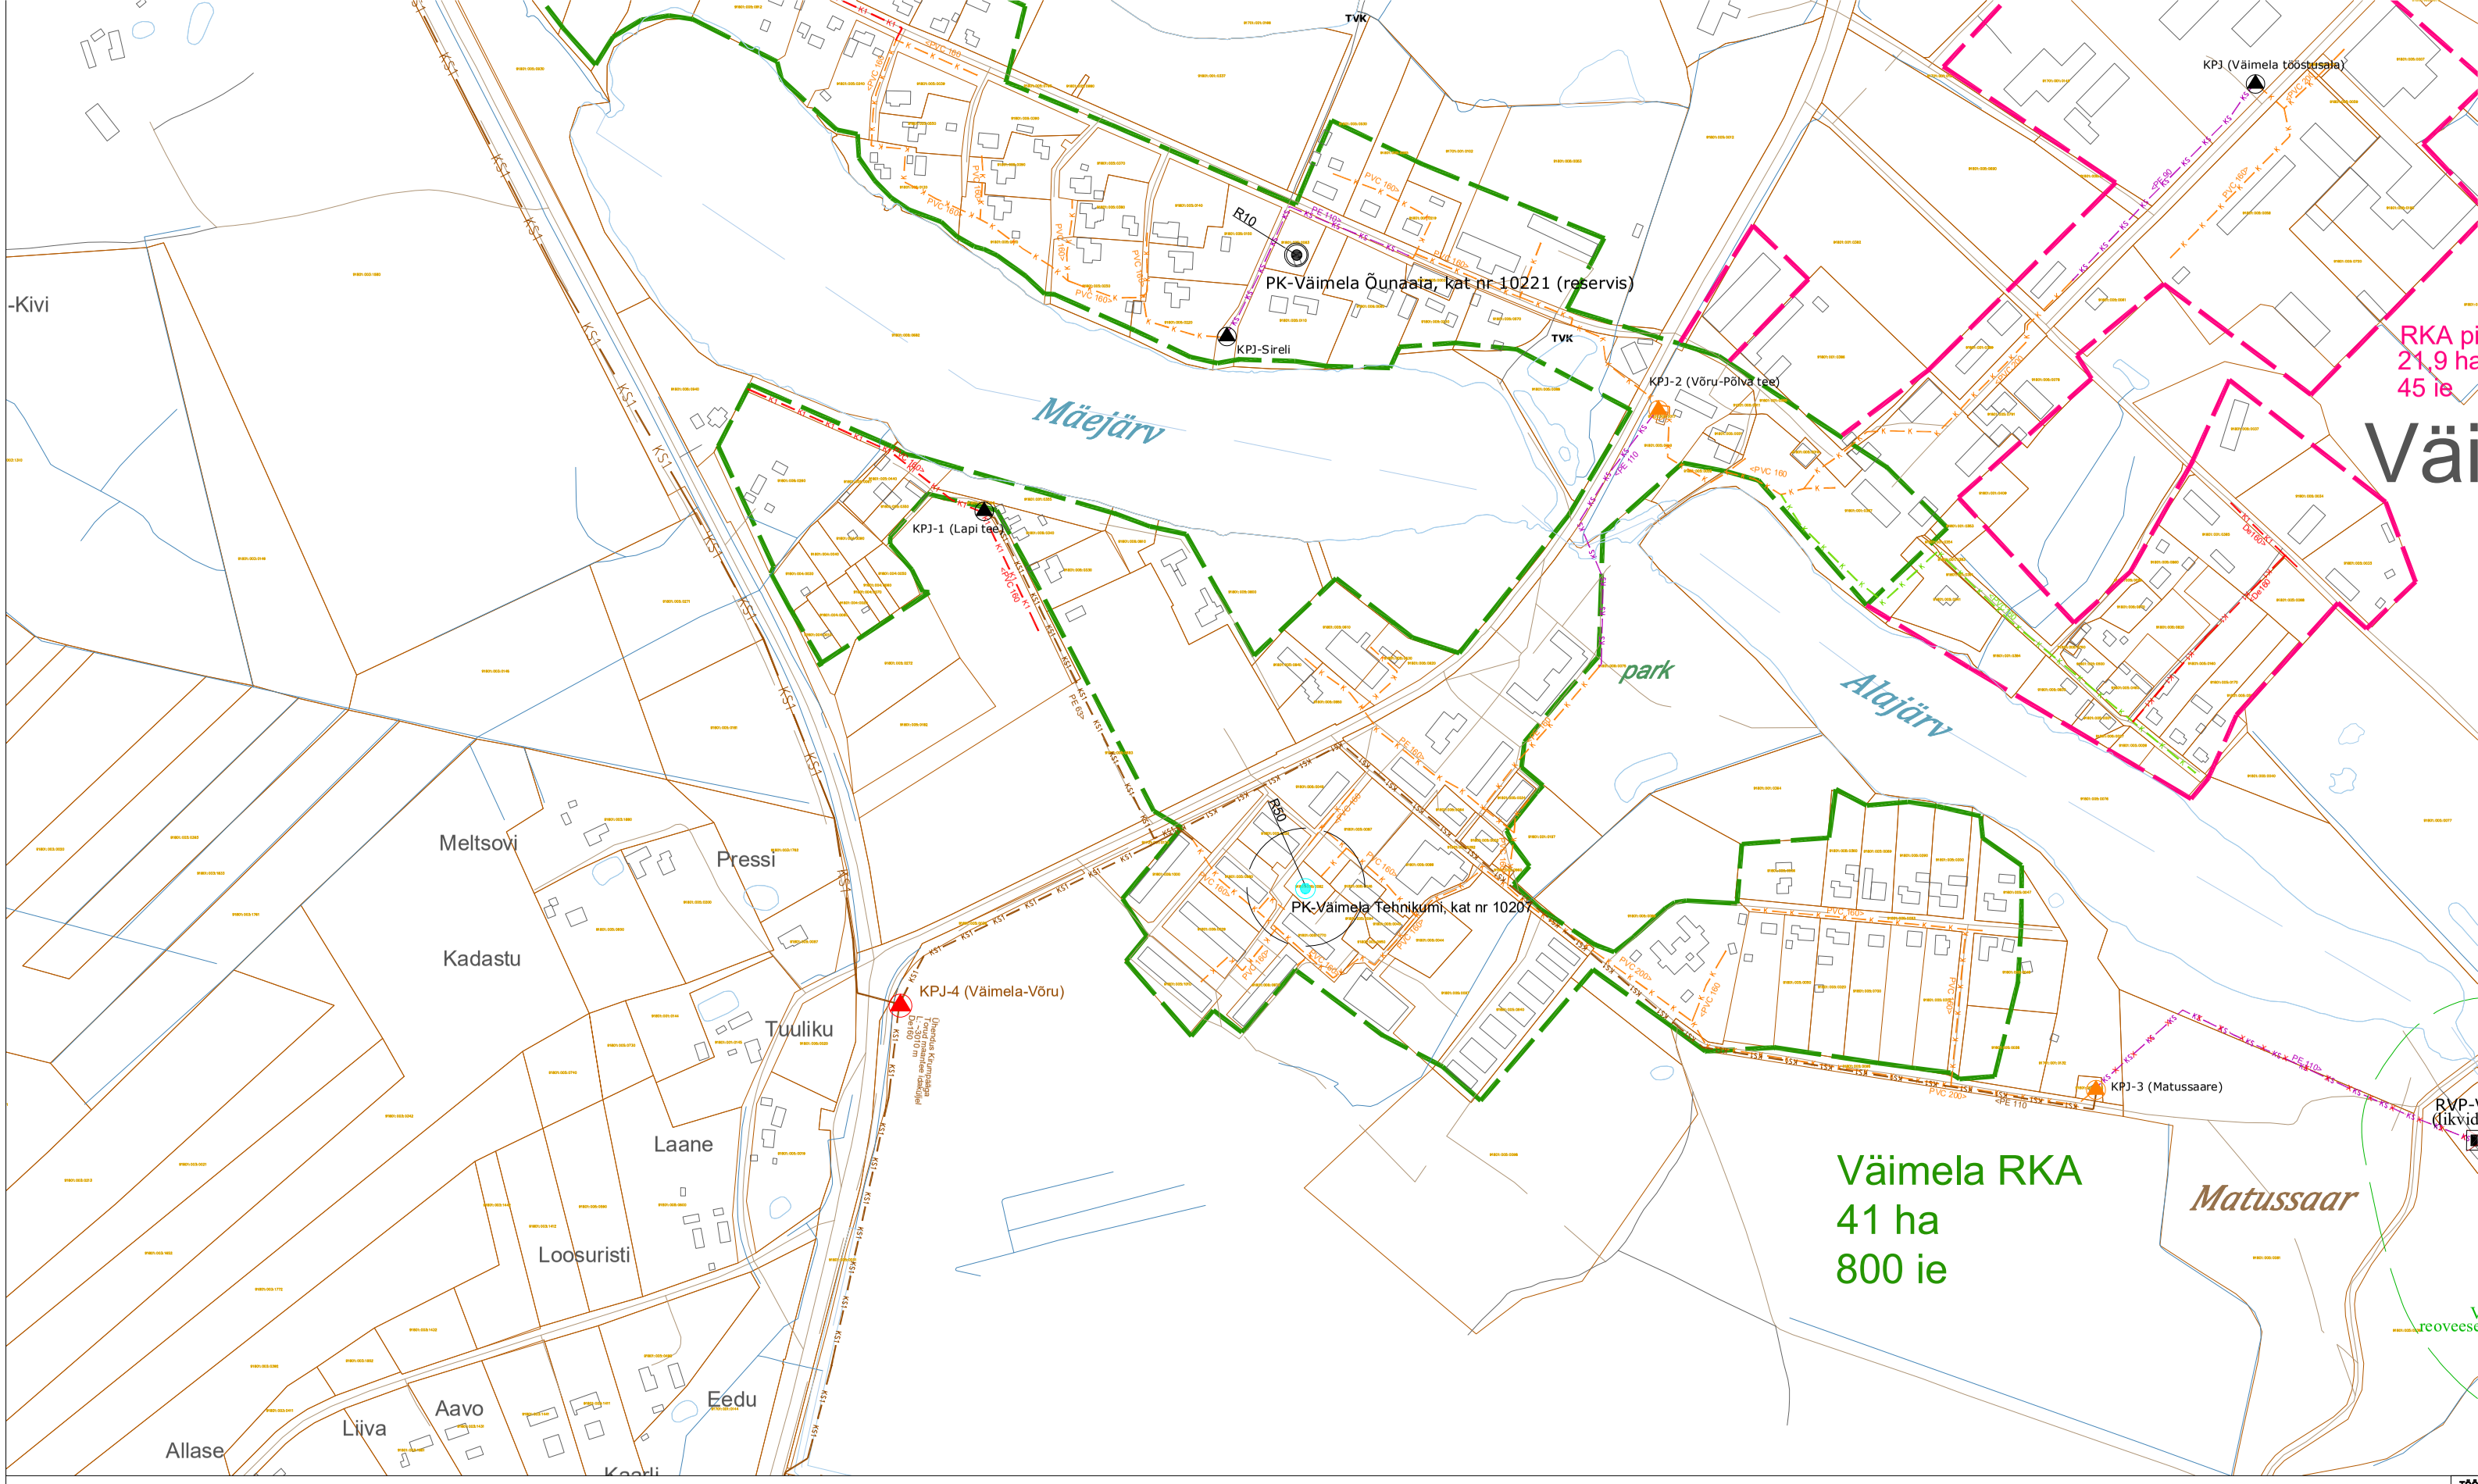

Leppemärgid

- K — Olemasolev kanalisatsioonitorustik
- KS — Olemasolev survekanalisatsioonitorustik
- K — Rekonstrueeritav kanalisatsioonitorustik
- K1 — Rajatav kanalisatsioonitorustik
- KS1 — Rajatav survekanalisatsioonitorustik
- Kuja/sanitaarkaitseala

- PK — Puurkaev-pumpla
- PK — Rekonstrueeritav puurkaev-pumpla
- Reoveekogumisala piir
- Reoveekogumisala piiri muudatusettepanek
- Katastri piir

- KPJ — Olemasolev reoveepumpla
- KPJ — Rekonstrueeritav reoveepumpla
- RVP — Olemasolev reoveepuhasti
- KPJ — Rajatav reoveepumpla

KESKKONNALAHENDUSED	Tellija: AS Võru Vesi	Töö nr: 34-18
Keskkonnalahendused OÜ www.keskkonnalahendused.ee info@keskkonnalahendused.ee TEL: 5109135 Laki tn 14a, Tallinn 10621	Töö nimetus: Võru valla ühisveevärgi ja -kanalisatsiooni arendamise kava aastateks 2019-2030	Staadium:
	Objekt: Võru maakond, Võru vald, Väimela alevik	Kuupäev: 18.12.2018
Projektijuht: Indrek Tamberg Kontrollija: Kaupo Kaskla Koostaja: Epp Uus	Leht: Väimela aleviku kanalisatsiooni asendiplaan	Mõõtkava: 1:5000
		Joonise nr: 20-K

TÖÖ 1 | TÖÖ | AAD | JOO | PRINDITUD: ---