


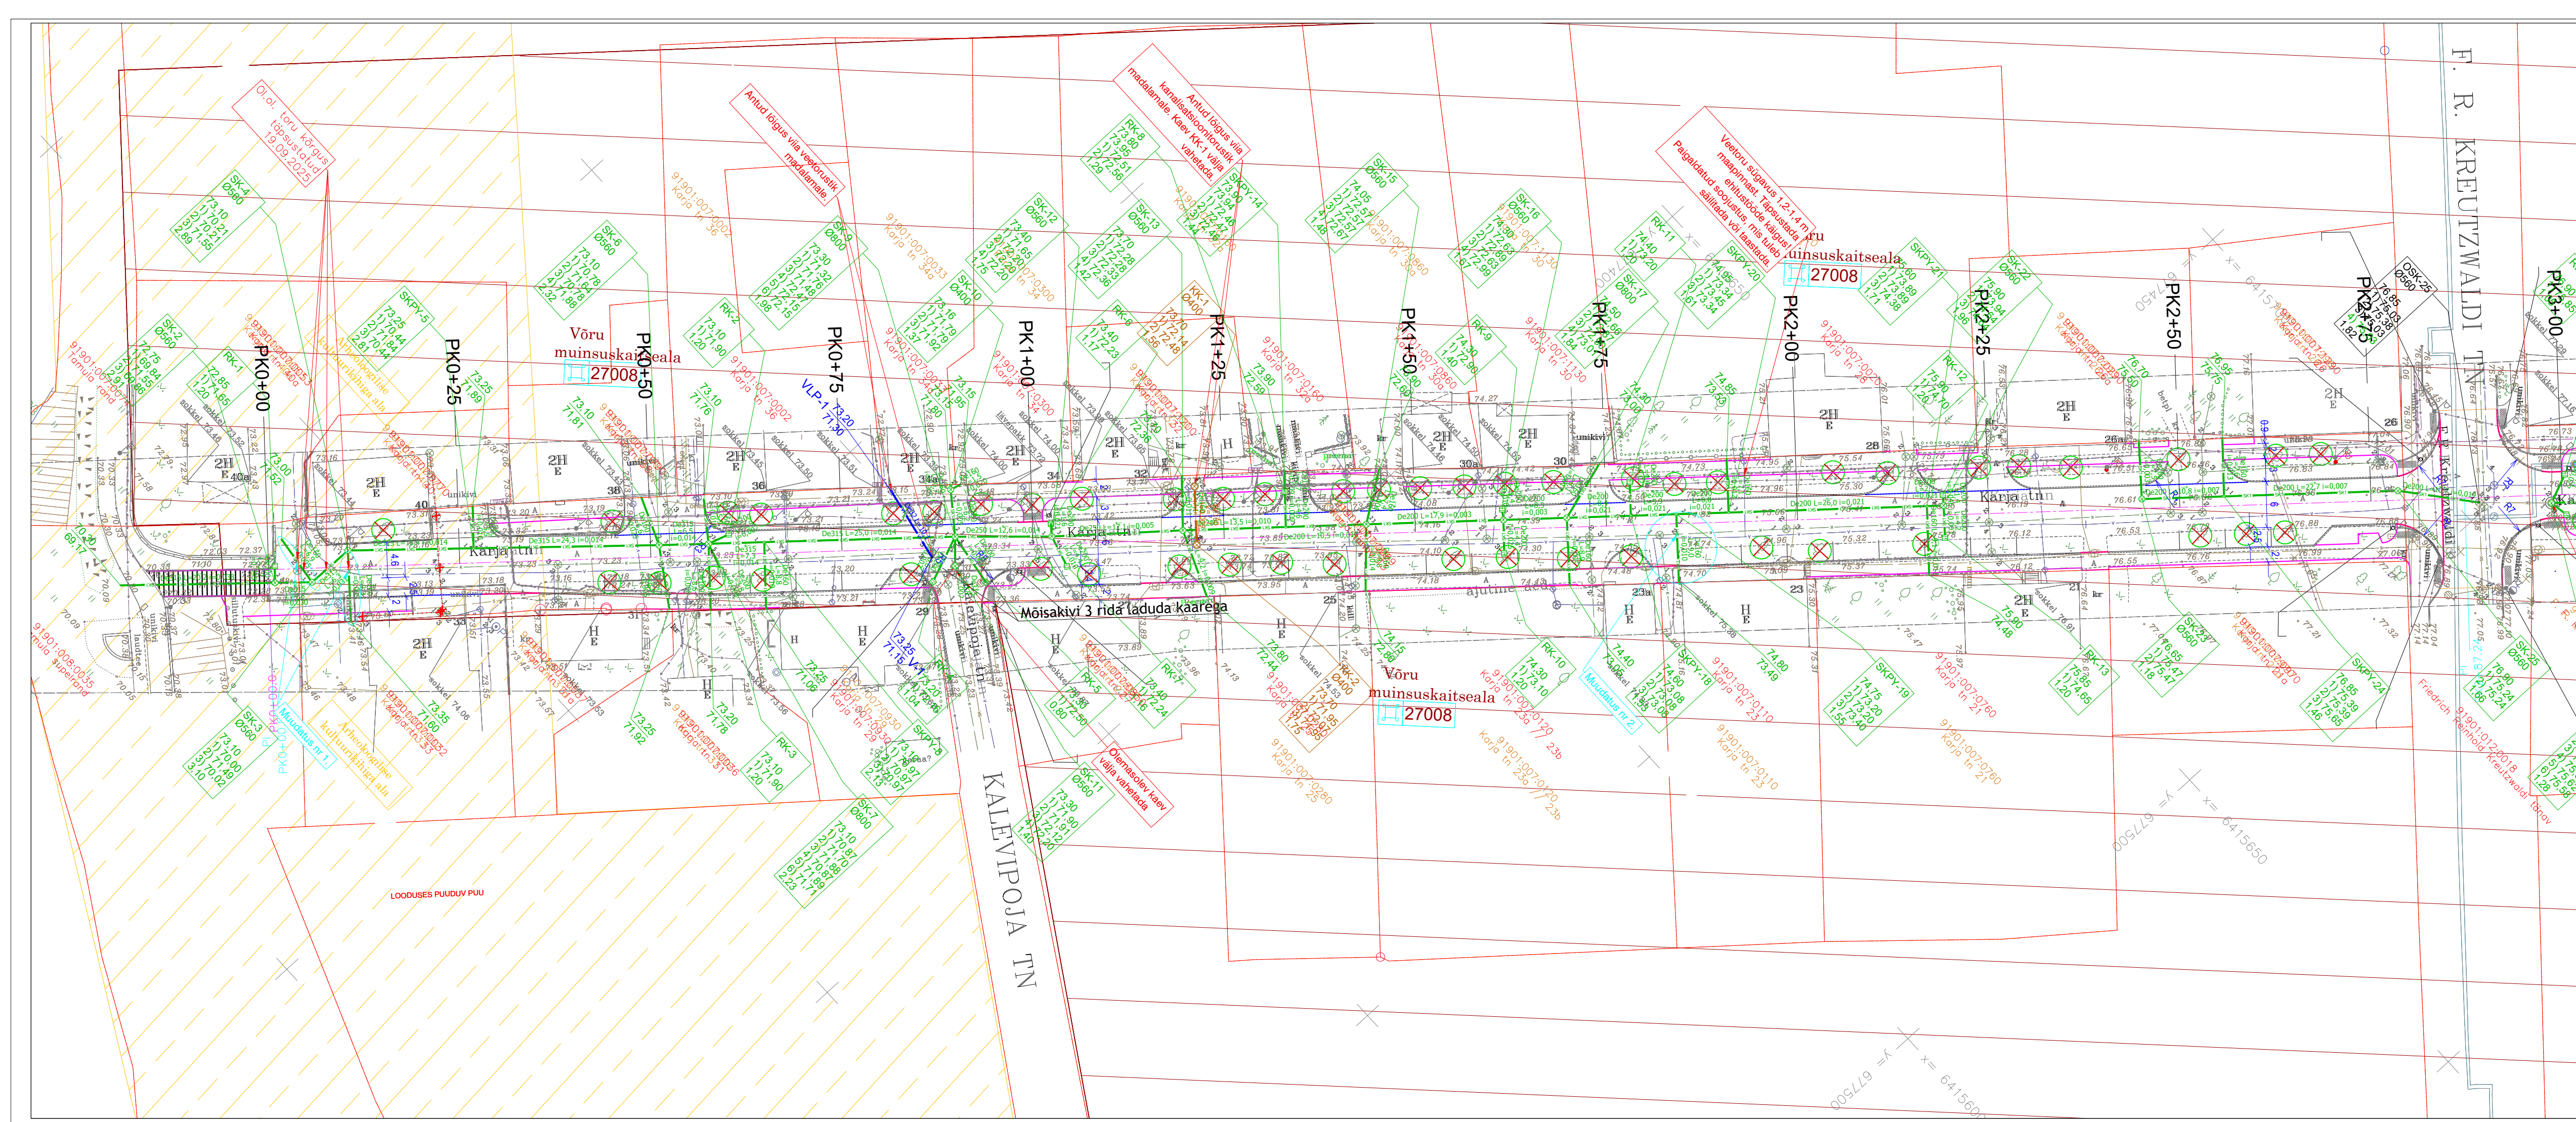

Teedeosa tingimärgid

- Projekteeritud kate serv
- Projekteeritud kate ja ol. ol. kate ühendusjoon
- Projekteeritud peenra serv
- Projekteeritud äärekivi (ristl. 29x15) h=8 cm
- Projekteeritud äärekivi (ristl. 29x15) h=0 cm
- Projekteeritud äärekivi (ristl. 29x15) h=3...5 cm
- Projekteeritud äärekivi (ristl. 20x8) h=0 cm
- Likvideeritav objekt
- Likvideeritav puu
- Samakõrgusjoon projekteeritud pinnal

Veevarustuse ja kanalisatsiooni osa tingimärgid

- SK1 Projekteeritud sademeveetorustik
- SK2 Projekteeritud sademeveekaev
- SK3 Projekteeritud sademevee restikaev
- SK4 Projekteeritud sademevee otsakork
- SK5 Projekteeritud sademevee pimeühendus
- Likvideeritav objekt
- Likvideeritav torustik
- Torustiku läbimõõt, pikkus, lang
- Rekonstrueeritav veesõlm

Olemasolevad kommunikatsioonid

- Kinnistu piir
- Sidekanalisatsioon
- Madalpingekaabel
- Kõrgpingekaabel
- Sademeveetorustik
- Kanalisatsioonitorustik
- Veetorustik
- Drenaazitorustik
- Soojatorustik
- Muinsuskaitse
- Arheoloogilise kultuurikihiga ala

Tingimärgid vastavalt Arhitektuuribüroo FP tööle nr 2432

- Rekonstrueeritav elamu
- Olemasolevad kuurid
- Pesuköögi vare
- Betoonkattega alad


Tingimärgid vastavalt OÜ ROK-Projekt tööle nr 2024-03


- Projekteeritud kinnistu kanalisatsioonitoru
- Projekteeritud ühiskanalisatsioonitoru
- Projekteeritud veetoru (kinnistu veevärgi toru)
- Projekteeritud veetoru (ühisveevärgitoru)
- Projekteeritud kinnistu saluvee kanalisatsioonitoru
- Rekonstrueeritav hoone

Tingimärgid vastavalt Hemetli OÜ tööle nr 0008

- Projekteeritud kaugkütetorustik, PV (teras)
- Projekteeritud kaugkütetorustik, TV (teras)
- Projekteeritud, põranda alla paigaldatav kaugkütetorustik (teras)
- Projekteeritud terasest koormusjaotusplaat
- Projekteeritud kaugkütetorustiku komponent (teras)
- Orienteeruv ruum hoones
- Projekteeritud kaugkütetorustik, PV (teras) - EI EHITATA
- Projekteeritud kaugkütetorustik, TV (teras) - EI EHITATA

Muudatuse tingimärgid:				
Muudatuse nr 1				
Muudatuse nr				
Muudatuse nr 1				
Muudatuse nr				
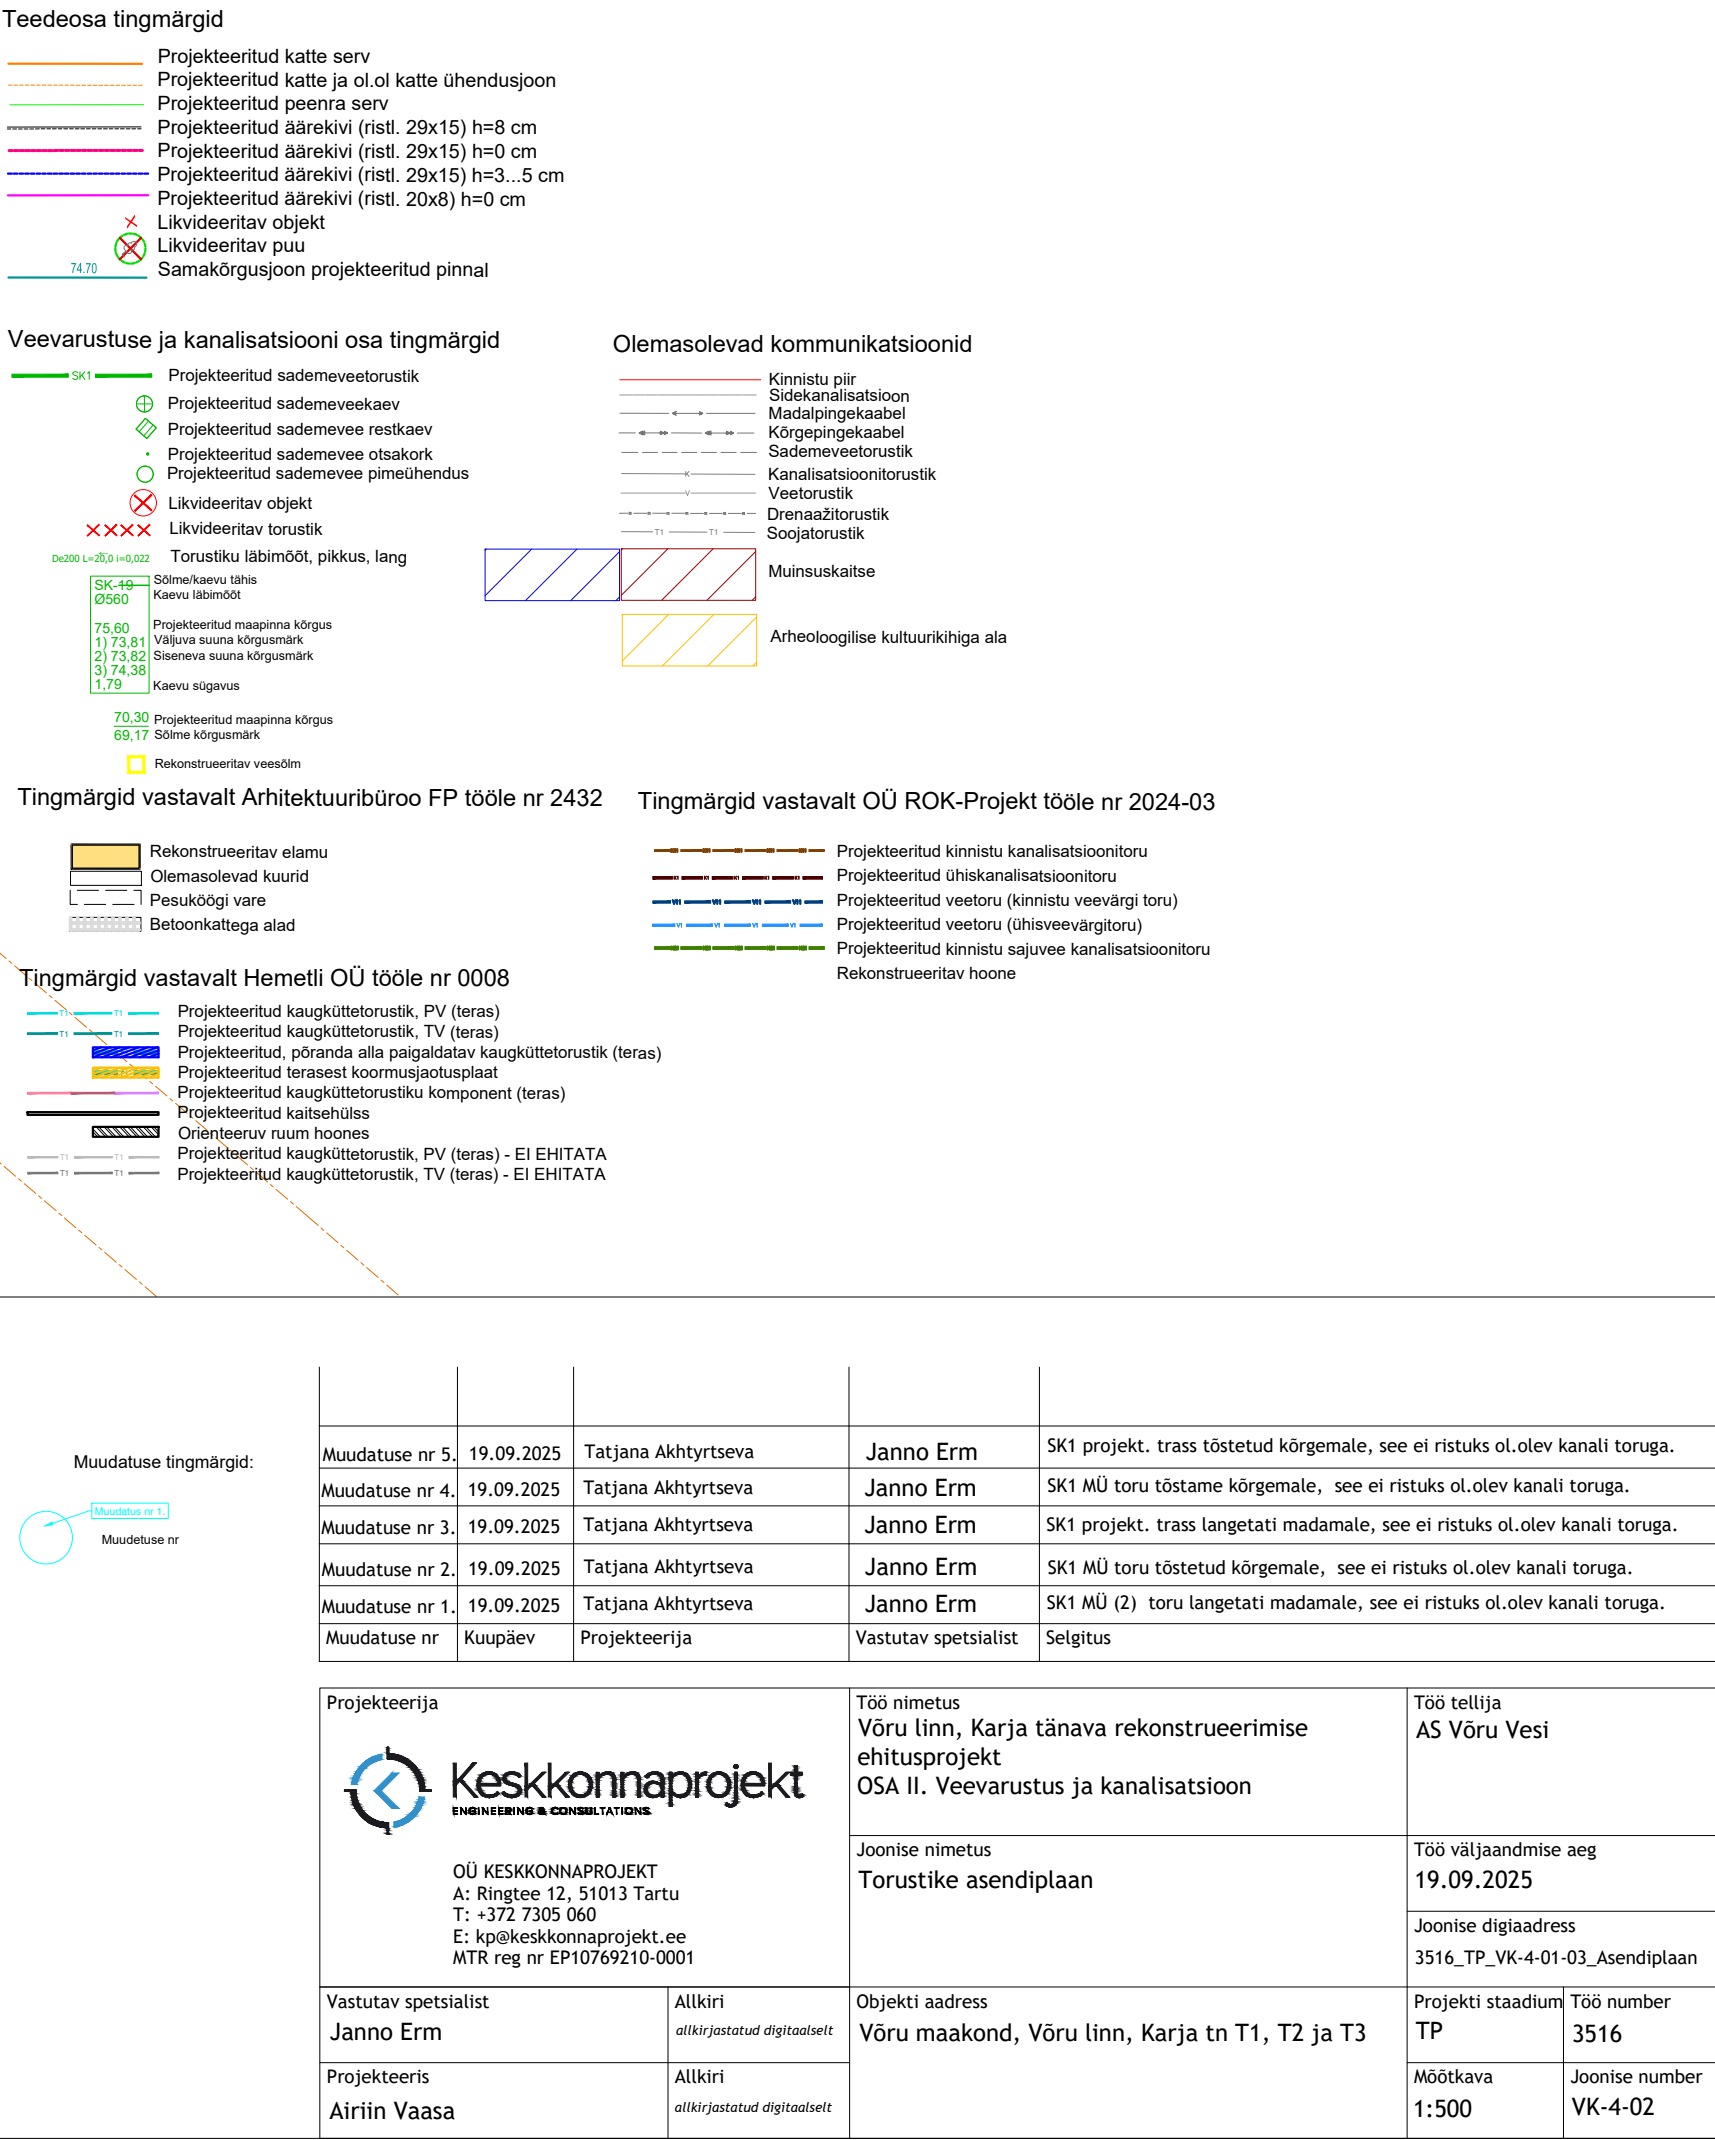

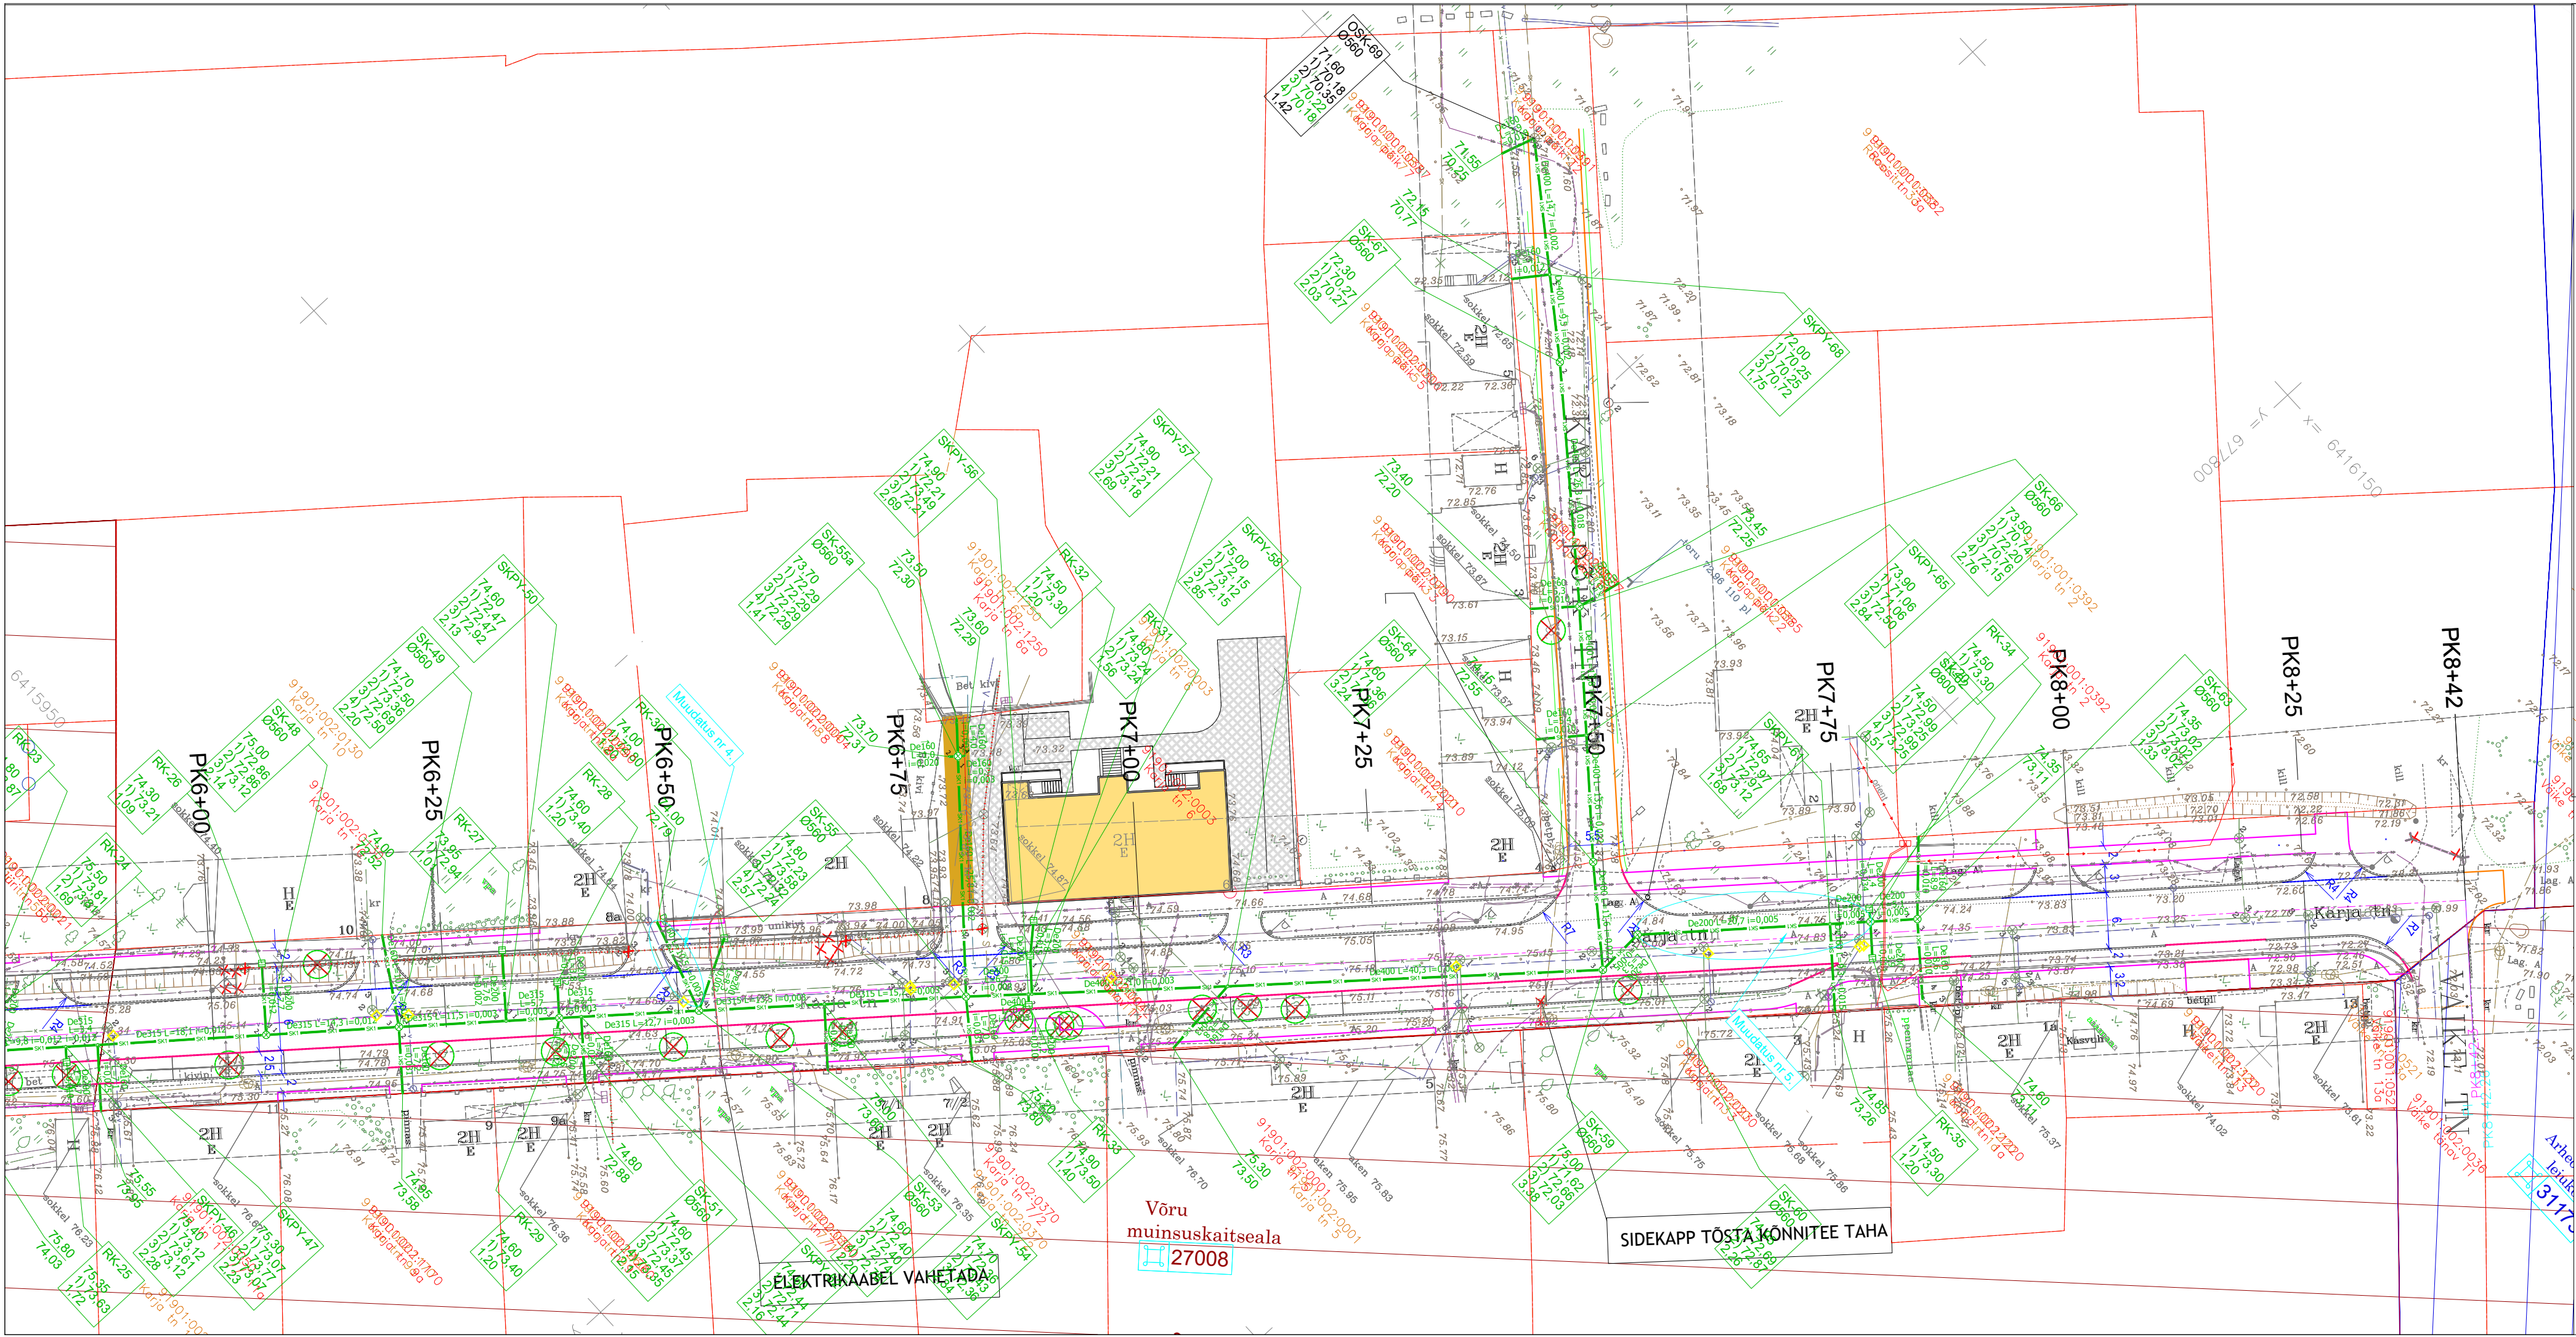

Teedeosa tingmärgid

- Projekteeritud katte serv
- Projekteeritud katte ja ol. ol. katte ühendusjoon
- Projekteeritud peenra serv
- Projekteeritud äärekivi (ristl. 29x15) h=8 cm
- Projekteeritud äärekivi (ristl. 29x15) h=0 cm
- Projekteeritud äärekivi (ristl. 29x15) h=3...5 cm
- Projekteeritud äärekivi (ristl. 20x8) h=0 cm
- Likvideeritav objekt
- Likvideeritav puu
- Samakõrgusjoon projekteeritud pinnal

Veevarustuse ja kanalisatsiooni osa tingmärgid

- SK1 Projekteeritud sademeveetorustik
- SK2 Projekteeritud sademeveekaev
- SK3 Projekteeritud sademevee restkaev
- SK4 Projekteeritud sademevee otsakork
- SK5 Projekteeritud sademevee pimeühendus
- SK6 Likvideeritav objekt
- SK7 Likvideeritav torustik
- SK8 Torustiku läbimõõt, pikkus, lang
- SK9 Sõlme/kaevu tähtis
- SK10 Kaevu läbimõõt
- SK11 Projekteeritud maapinna kõrgus
- SK12 Väljuba suuna kõrgusmärk
- SK13 Siseneva suuna kõrgusmärk
- SK14 Kaevu sügavus
- SK15 Projekteeritud maapinna kõrgus
- SK16 Sõlme kõrgusmärk
- SK17 Rekonstrueeritav veesõlm

Olemasolevad kommunikatsioonid

- Kinnistu piir
- Sidekanalisatsioon
- Madalpingekaabel
- Kõrgepingekaabel
- Sademeveetorustik
- Kanalisatsioonitorustik
- Veetorustik
- Drenaazitorustik
- Soojatorustik
- Muinsuskaitse
- Arheoloogilise kultuurikihiga ala

Tingmärgid vastavalt Arhitektuurbüroo FP tööle nr 2432

- Rekonstrueeritav elamu
- Olemasolevad kuurid
- Pesuköögi vare
- Betoonkattega alad

Tingmärgid vastavalt OÜ ROK-Projekt tööle nr 2024-03

- Projekteeritud kinnistu kanalisatsioonitoru
- Projekteeritud ühiskanalisatsioonitoru
- Projekteeritud veetoru (kinnistu veevärgi toru)
- Projekteeritud veetoru (ühisveevärgitoru)
- Projekteeritud kinnistu sajuvee kanalisatsioonitoru
- Rekonstrueeritav hoone

Tingmärgid vastavalt Hemetli OÜ tööle nr 0008

- Projekteeritud kaugkütletorustik, PV (teras)
- Projekteeritud kaugkütletorustik, TV (teras)
- Projekteeritud, pöramda alla paigaldatav kaugkütletorustik (teras)
- Projekteeritud terasest koormisjaotusplaat
- Projekteeritud kaugkütletorustiku komponent (teras)
- Projekteeritud kaitsehülss
- Orienteeruv ruum hoones
- Projekteeritud kaugkütletorustik, PV (teras) - EI EHITATA
- Projekteeritud kaugkütletorustik, TV (teras) - EI EHITATA

Muudatuse tingmärgid:

Muudatuse nr	Muudatus
1	Muudatus nr 1

Muudatuse nr 5.	19.09.2025	Tatjana Akhrytseva	Janno Erm	SK1 projekt. trass tõstetud kõrgemale, see ei ristuks ol. olev kanali toruga.
Muudatuse nr 4.	19.09.2025	Tatjana Akhrytseva	Janno Erm	SK1 MÜ toru tõstame kõrgemale, see ei ristuks ol. olev kanali toruga.
Muudatuse nr 3.	19.09.2025	Tatjana Akhrytseva	Janno Erm	SK1 projekt. trass langetati madamale, see ei ristuks ol. olev kanali toruga.
Muudatuse nr 2.	19.09.2025	Tatjana Akhrytseva	Janno Erm	SK1 MÜ toru tõstetud kõrgemale, see ei ristuks ol. olev kanali toruga.
Muudatuse nr 1.	19.09.2025	Tatjana Akhrytseva	Janno Erm	SK1 MÜ (2) toru langetati madamale, see ei ristuks ol. olev kanali toruga.
Muudatuse nr	Kuupäev	Projekteerija	Vastutav spetsialist	Selgitus

Projekteerija	Töö nimetus	Töö tellija
 OÜ KESKKONNAPROJEKT A: Ringtee 12, 51013 Tartu T: +372 7305 060 E: kp@keskkonnaprojekt.ee MTR reg nr EP10769210-0001	Võru linn, Karja tänava rekonstrueerimise ehitusprojekt OSA II. Veevarustus ja kanalisatsioon	AS Võru Vesi
Vastutav spetsialist Janno Erm	Joonise nimetus Torustike asendiplaan	Töö väljandmise aeg 19.09.2025
Projekteeris Airiin Vaasa	Objekti aadress Võru maakond, Võru linn, Karja tn T1, T2 ja T3	Joonise digiaadress 3516_TP_VK-4-01-03_Asendiplaan
		Projekti staadium TP
		Töö number 3516
		Mõõtkaava 1:500
		Joonise number VK-4-03