


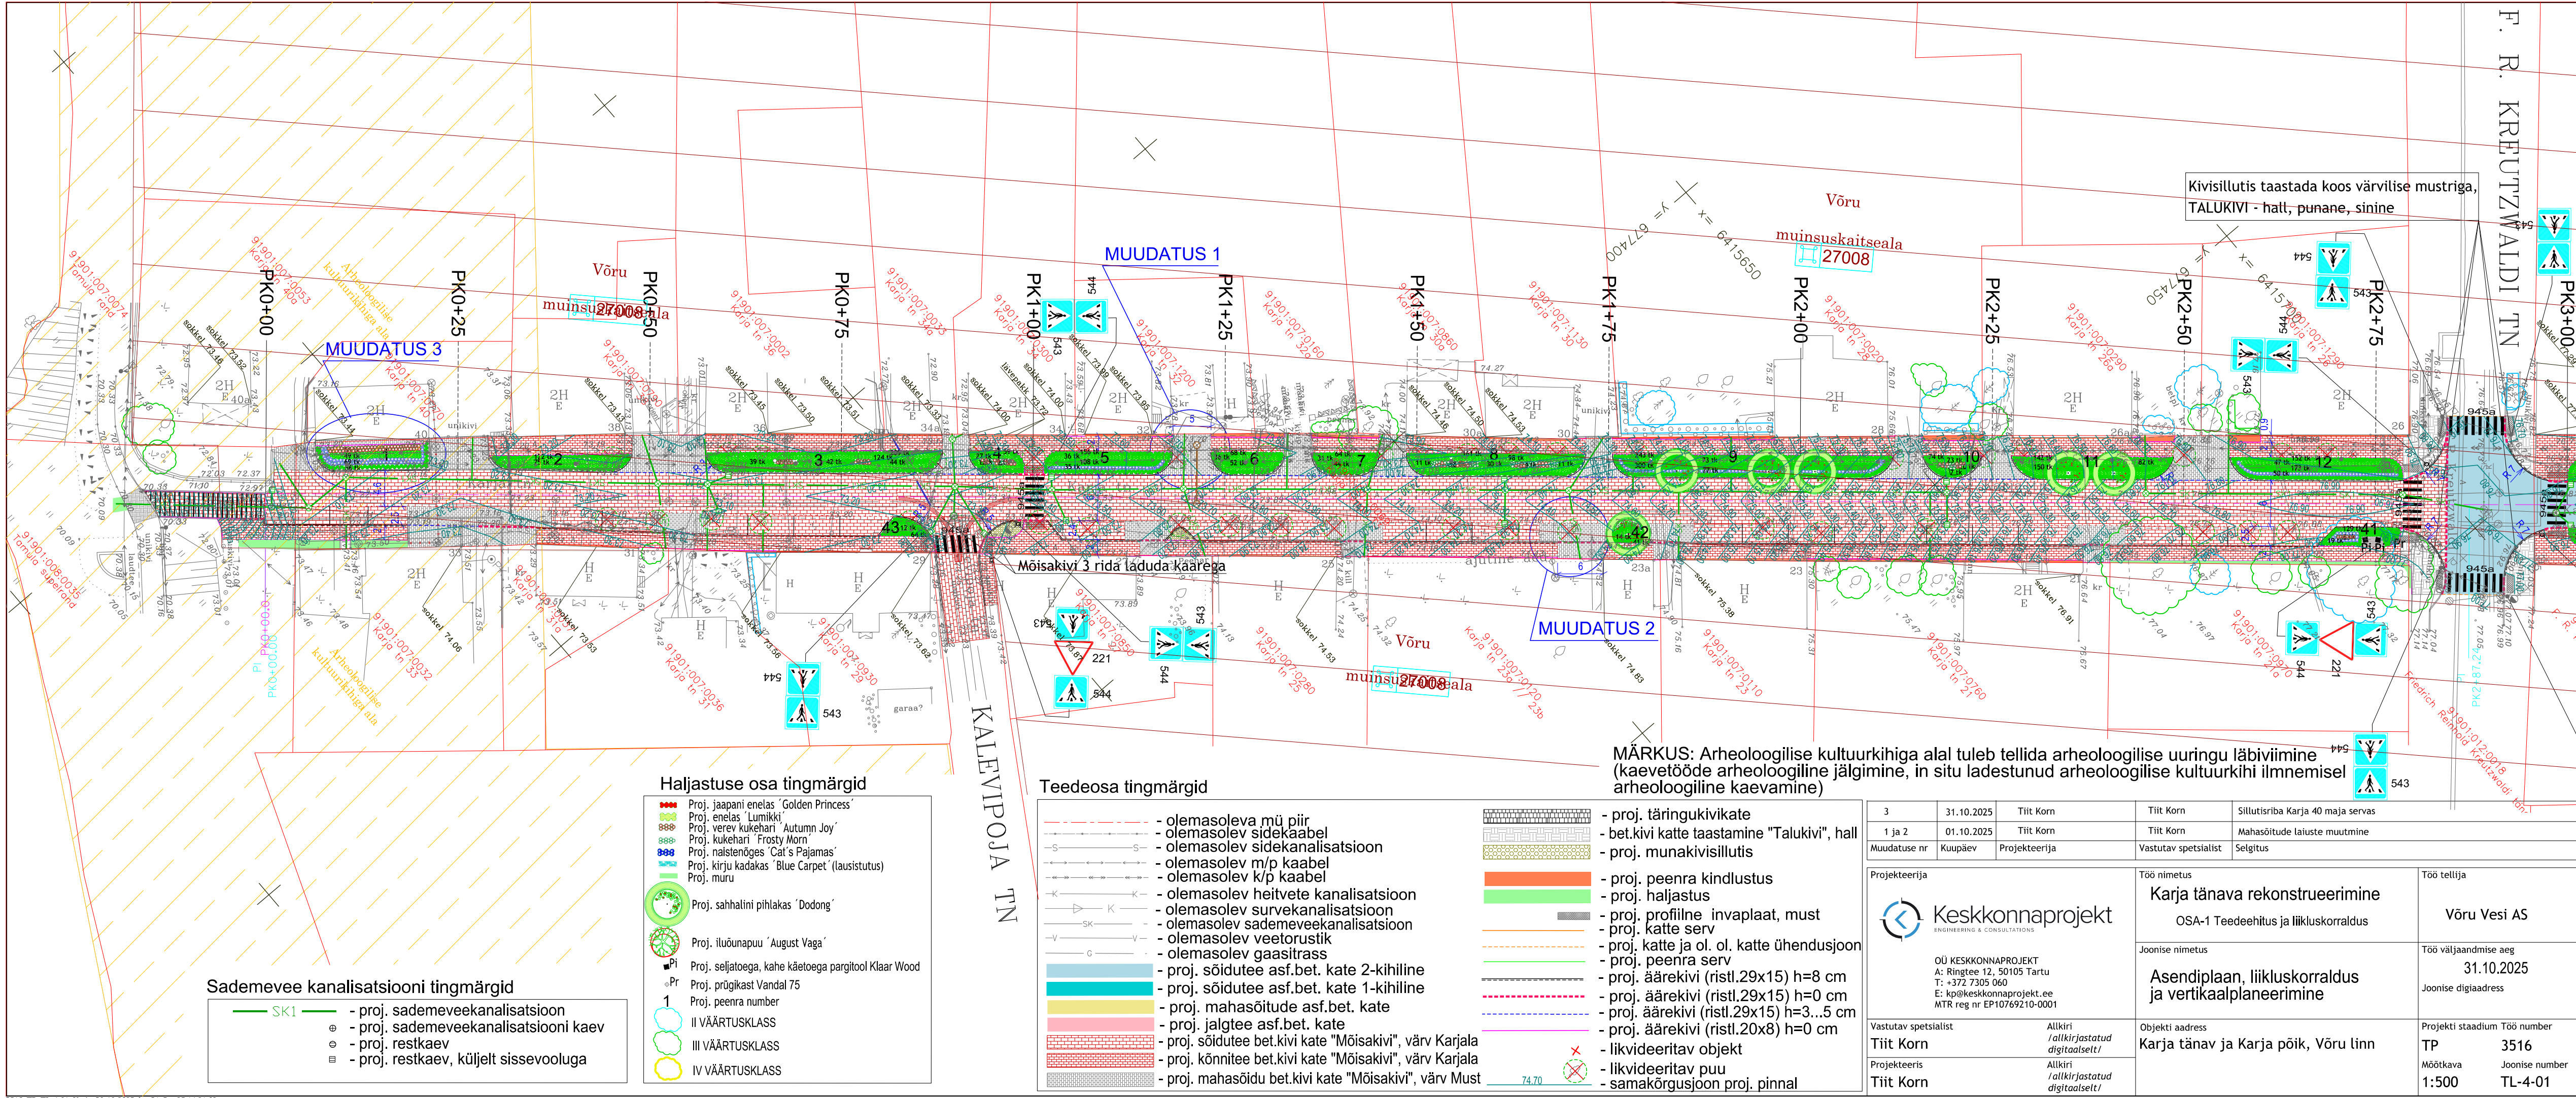

Sademevee kanalisatsiooni tingmärgid

- SK1 - proj. sademeveekanalisatsioon
- ⊕ - proj. sademeveekanalisatsiooni kaev
- ⊙ - proj. restkaev
- ⊞ - proj. restkaev, küljelt sissevooluga

Haljastuse osa tingmärgid

- Proj. jaapani enelas 'Golden Princess'
- Proj. enelas 'Lumikki'
- Proj. verev kukehari 'Autumn Joy'
- Proj. kukehari 'Frosty Morn'
- Proj. naistenõges 'Cat's Pajamas'
- Proj. kirju kadakas 'Blue Carpet' (lausistutus)
- Proj. muru
- Proj. sahhalini pihlakas 'Dodong'
- Proj. iluõunapuu 'August Vaga'
- Proj. seljatoega, kahe käetoega pargitool Klaar Wood
- Proj. prügikast Vandal 75
- Proj. peenra number
- II VÄÄRTUSKLASS
- III VÄÄRTUSKLASS
- IV VÄÄRTUSKLASS

Teedeosa tingmärgid

- olemasoleva mü piir
- olemasolev sidekaabel
- olemasolev sidekanalisatsioon
- olemasolev m/p kaabel
- olemasolev k/p kaabel
- olemasolev heitvete kanalisatsioon
- olemasolev survekanalisatsioon
- olemasolev sademeveekanalisatsioon
- olemasolev veetorustik
- olemasolev gaasitrass
- proj. sõidutee asf.bet. kate 2-kihiline
- proj. sõidutee asf.bet. kate 1-kihiline
- proj. mahasõitude asf.bet. kate
- proj. jalgte asf.bet. kate
- proj. sõidutee bet.kivi kate "Mõisakivi", värv Karjala
- proj. kõnnitee bet.kivi kate "Mõisakivi", värv Karjala
- proj. mahasõidu bet.kivi kate "Mõisakivi", värv Must
- proj. täringukivate
- bet.kivi kate taastamine "Talukivi", hall
- proj. munakivisillutis
- proj. peenra kindlustus
- proj. haljastus
- proj. profiilne invaplaat, must
- proj. kate serv
- proj. kate ja ol. ol. kate ühendusjoon
- proj. peenra serv
- proj. äärekivi (ristl.29x15) h=8 cm
- proj. äärekivi (ristl.29x15) h=0 cm
- proj. äärekivi (ristl.29x15) h=3...5 cm
- proj. äärekivi (ristl.20x8) h=0 cm
- likvideeritav objekt
- likvideeritav puu
- samakõrgusjoon proj. pinnal

MÄRKUS: Arheoloogilise kultuurikihiga alal tuleb tellida arheoloogilise uuringu läbiviimine (kaevetööde arheoloogiline jälgimine, in situ ladestunud arheoloogilise kultuurikihil ilmnenisel arheoloogiline kaevamine)

3	31.10.2025	Tiit Korn	Tiit Korn	Sillutisriba Karja 40 maja servas
1 ja 2	01.10.2025	Tiit Korn	Tiit Korn	Mahasõitude laiust muutmise
Muudatuse nr	Kuupäev	Projekteerija	Vastutav spetsialist	Selgitus
Projekteerija			Töö nimetus	Töö tellija
 Keskonnaprojekt ENGINEERING & CONSULTATIONS OÜ KESKKONNAPROJEKT A: Ringtee 12, 50105 Tartu T: +372 7305 060 E: kp@keskkonnaprojekt.ee MTR reg nr EP10769210-0001			Karja tänava rekonstrueerimine OSA-1 Teedeehitus ja liikluskorraldus	Võru Vesi AS
Vastutav spetsialist Tiit Korn			Joonise nimetus	Töö väljaandmise aeg
Projekteeris Tiit Korn			Asendiplaan, liikluskorraldus ja vertikaalplaneerimine	31.10.2025
Allkiri /allkirjastatud digitaalselt/			Objekti aadress	Joonise digiaadress
Allkiri /allkirjastatud digitaalselt/			Karja tänav ja Karja põik, Võru linn	Projekti staadium Töö number
				TP 3516
				Mõõtkaava Joonise number
				1:500 TL-4-01