


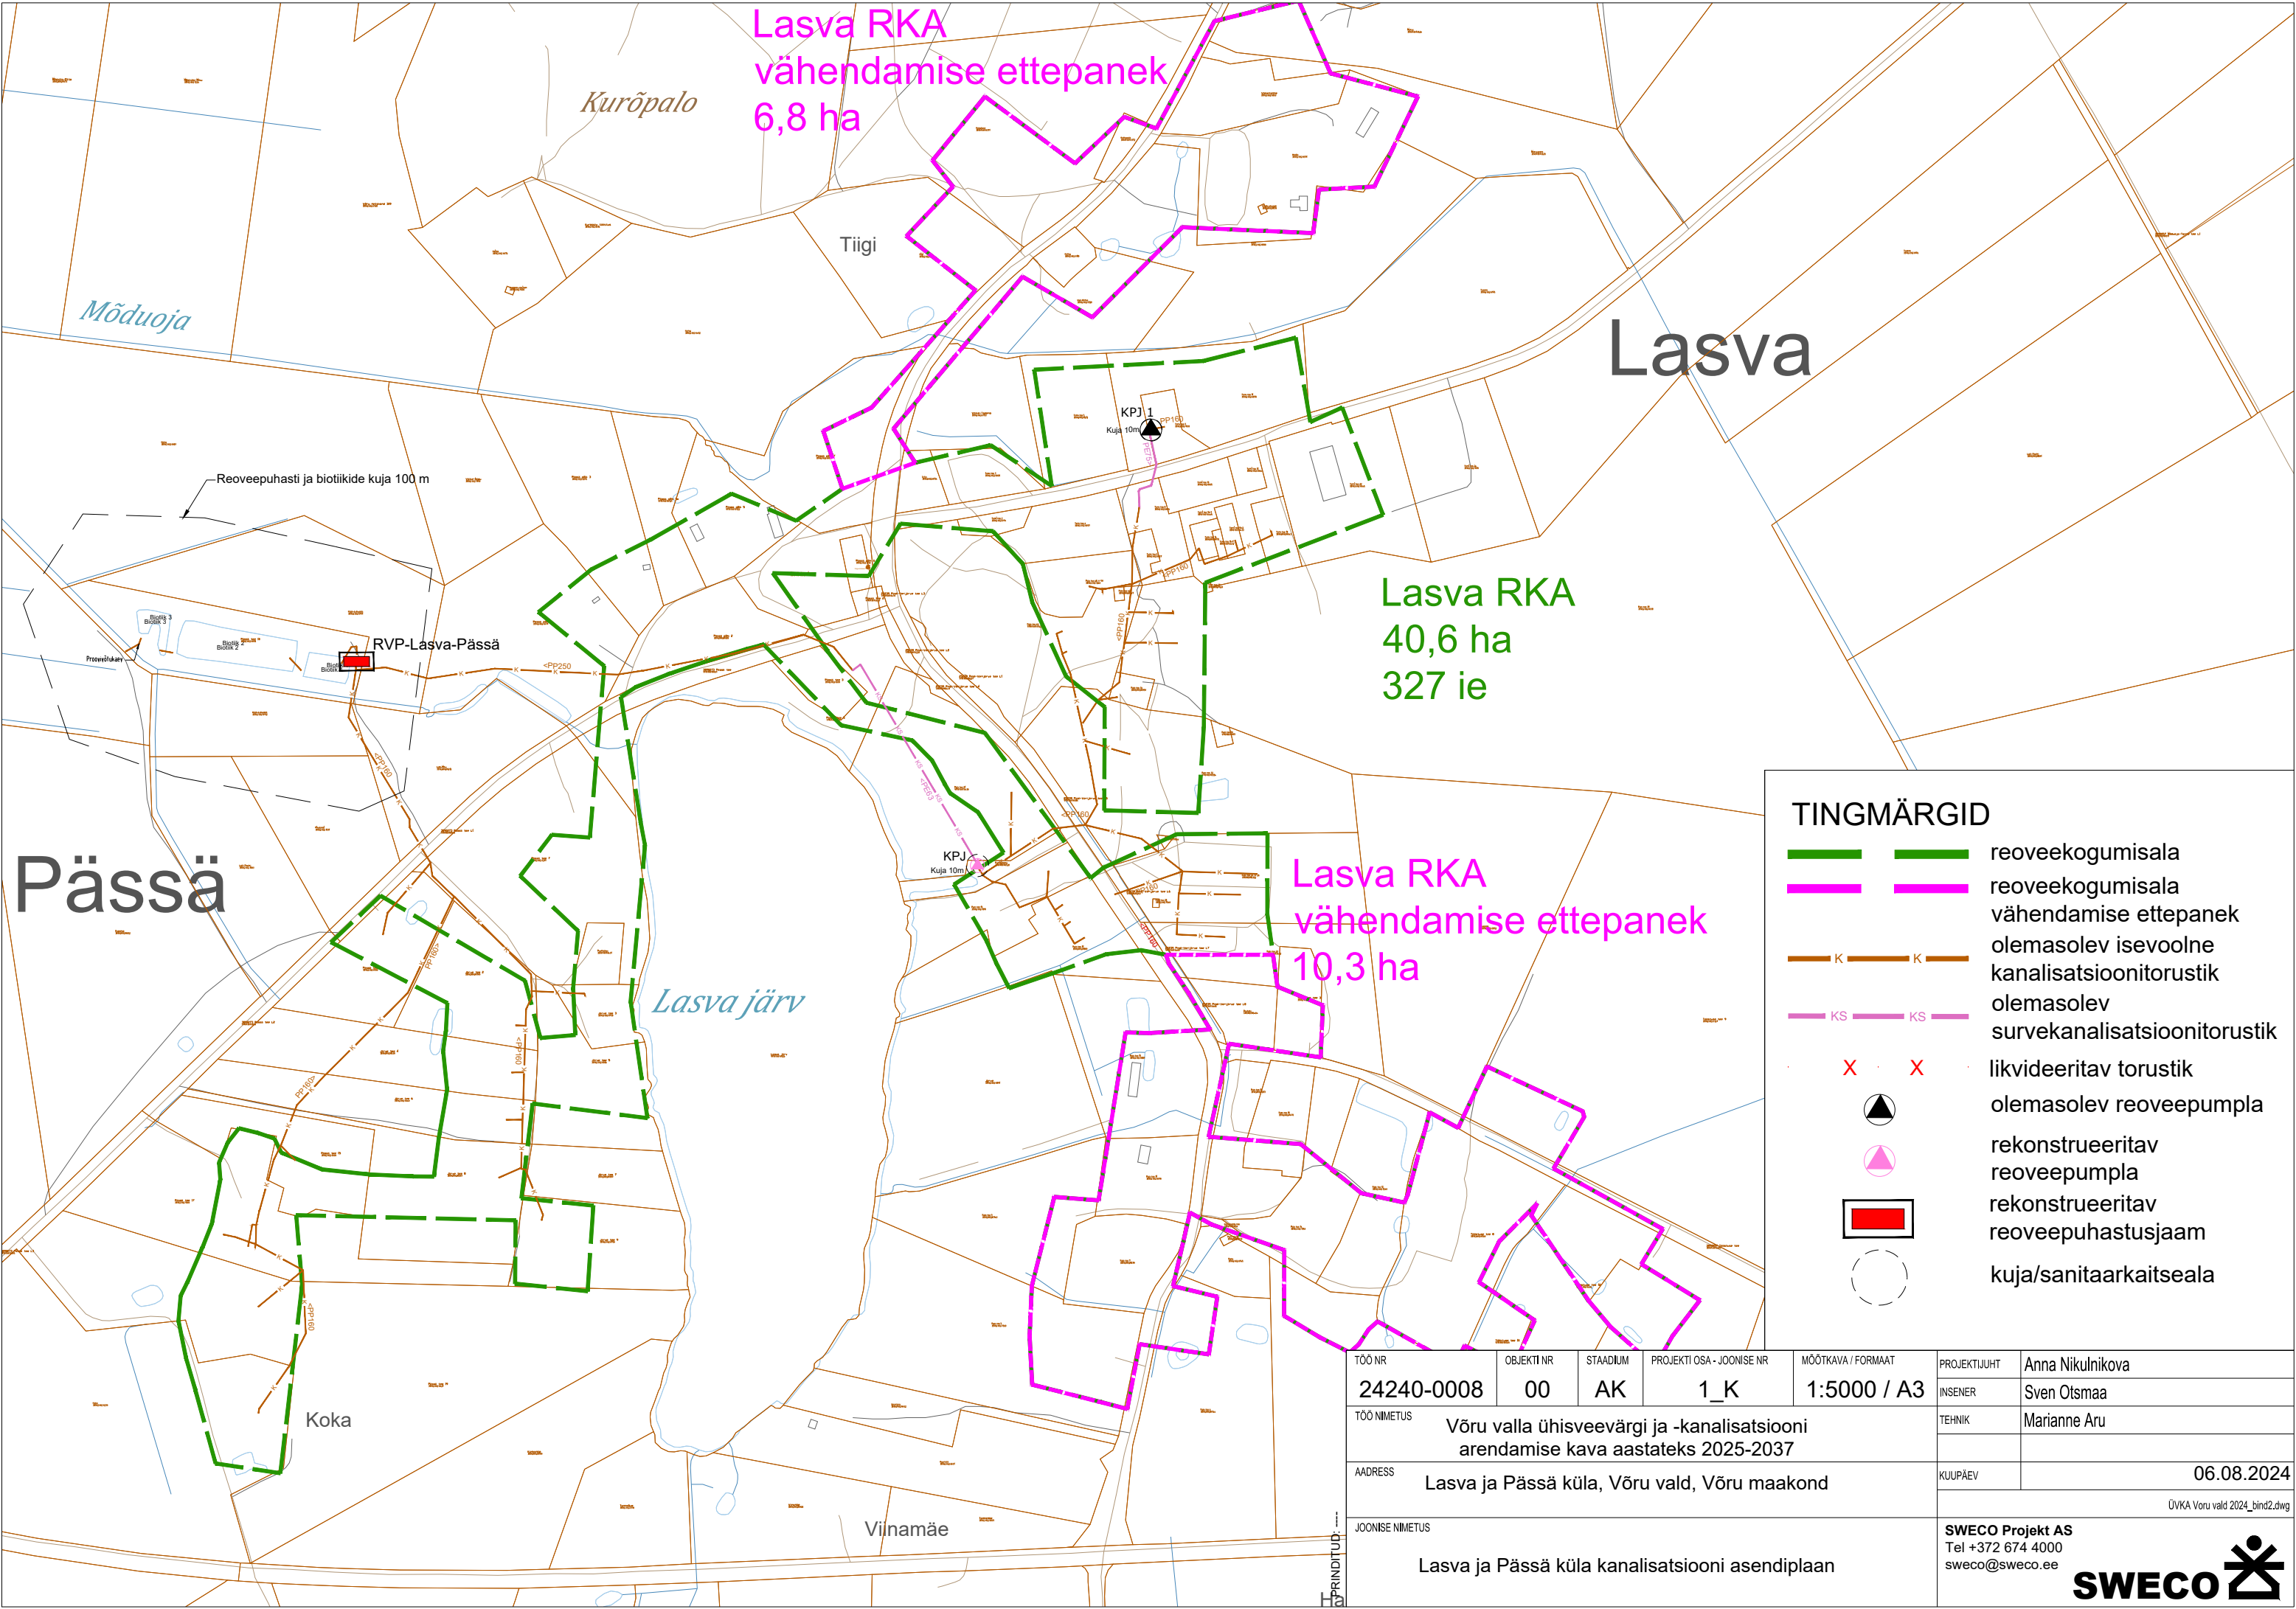

TINGMÄRGID

- reoveekogumisala
- reoveekogumisala vähendamise ettepanek
- olemasolev isevoolne kanalisatsioonitorustik
- olemasolev survekanalisatsioonitorustik
- likvideeritav torustik
- olemasolev reoveepumpla
- rekonstrueeritav reoveepumpla
- rekonstrueeritav reoveepuhustusjaam
- kuja/sanitaarkaitseala

TÖÖ NR	24240-0008	OBJEKT NR	00	STAADIUM	AK	PROJEKTI OSA - JOONISE NR	1_K	MÕÖTKAVA / FORMAAT	1:5000 / A3	PROJEKTIJUHT	Anna Nikulnikova
INSENER	Sven Otsmaa	TEHNIK	Marianne Aru	TÖÖ NIMETUS							
Võru valla ühisveevärgi ja -kanalisatsiooni arendamise kava aastateks 2025-2037											
AADRESS										KUUPÄEV	06.08.2024
Lasva ja Pässä küla, Võru vald, Võru maakond										ÜVKA Voru vald 2024_bind2.dwg	
JOONISE NIMETUS										SWECO Projekt AS Tel +372 674 4000 sweco@sweco.ee	
Lasva ja Pässä küla kanalisatsiooni asendiplaan										SWECO	